

LEGENDA INTERVENTI DI PROGETTO

- Caldala murale a condensazione a gas melano e sostituzione di collettore
- Corpi scaldanti in alluminio pressofuso. Ripristino monconi di attacco
- Camra fumaria a vista doppia parete coibentata in acciaio inox
- WC1 Sostituzione di sanitari escluso vasca. Nuova raccorderia e rubinetteria
- WC2 Sostituzione di sanitari escluso piatto doccia. Nuova raccorderia e rubinetteria
- IE Infilaggio cavi elettrici, posa interruttori, placche e quadro elettrico alloggio
- In Infilsi interni ed esterni
- S Posa rivestimento e pavimento lantio scala e ringhiera metallica. Parete di tamponamento. Trineggiatura, infilaggio cavi elettrici, posa frutti, placche e plafone.
- S+P Scossalina di copertura in lamiera e passamano tubolare su parapetto. Massetto di sottotondo - guaina cementizia - pavimento
- Pb Massetto di sottotondo - guaina cementizia - pavimento - coronamento - ringhiera
- T Trineggiatura interna
- B Posa battiscopa
- Imalzamento parapetto finestre con tubolare D48 3x2,6 fino ad H = 105 cm


REGIONE BASILICATA

AZIENDA TERRITORIALE EDILIZIA RESIDENZIALE
MATERA

PROGETTO DEFINITIVO/ESECUTIVO

PROGETTO DI COMPLETAMENTO COSTRUZIONE DI N.22 ALLOGGI
DI I.E.R.P. NEL COMUNE DI FERRANDINA IN VIA G. FALCONE

PROGETTISTA:
ING. NINZIO DIPIERRO
ING. SAVERIO DIPIERRO
TAV. 16
PIANTA PIANO TERZO DI PROGETTO
Scala 1:50
Data: Aprile 2017

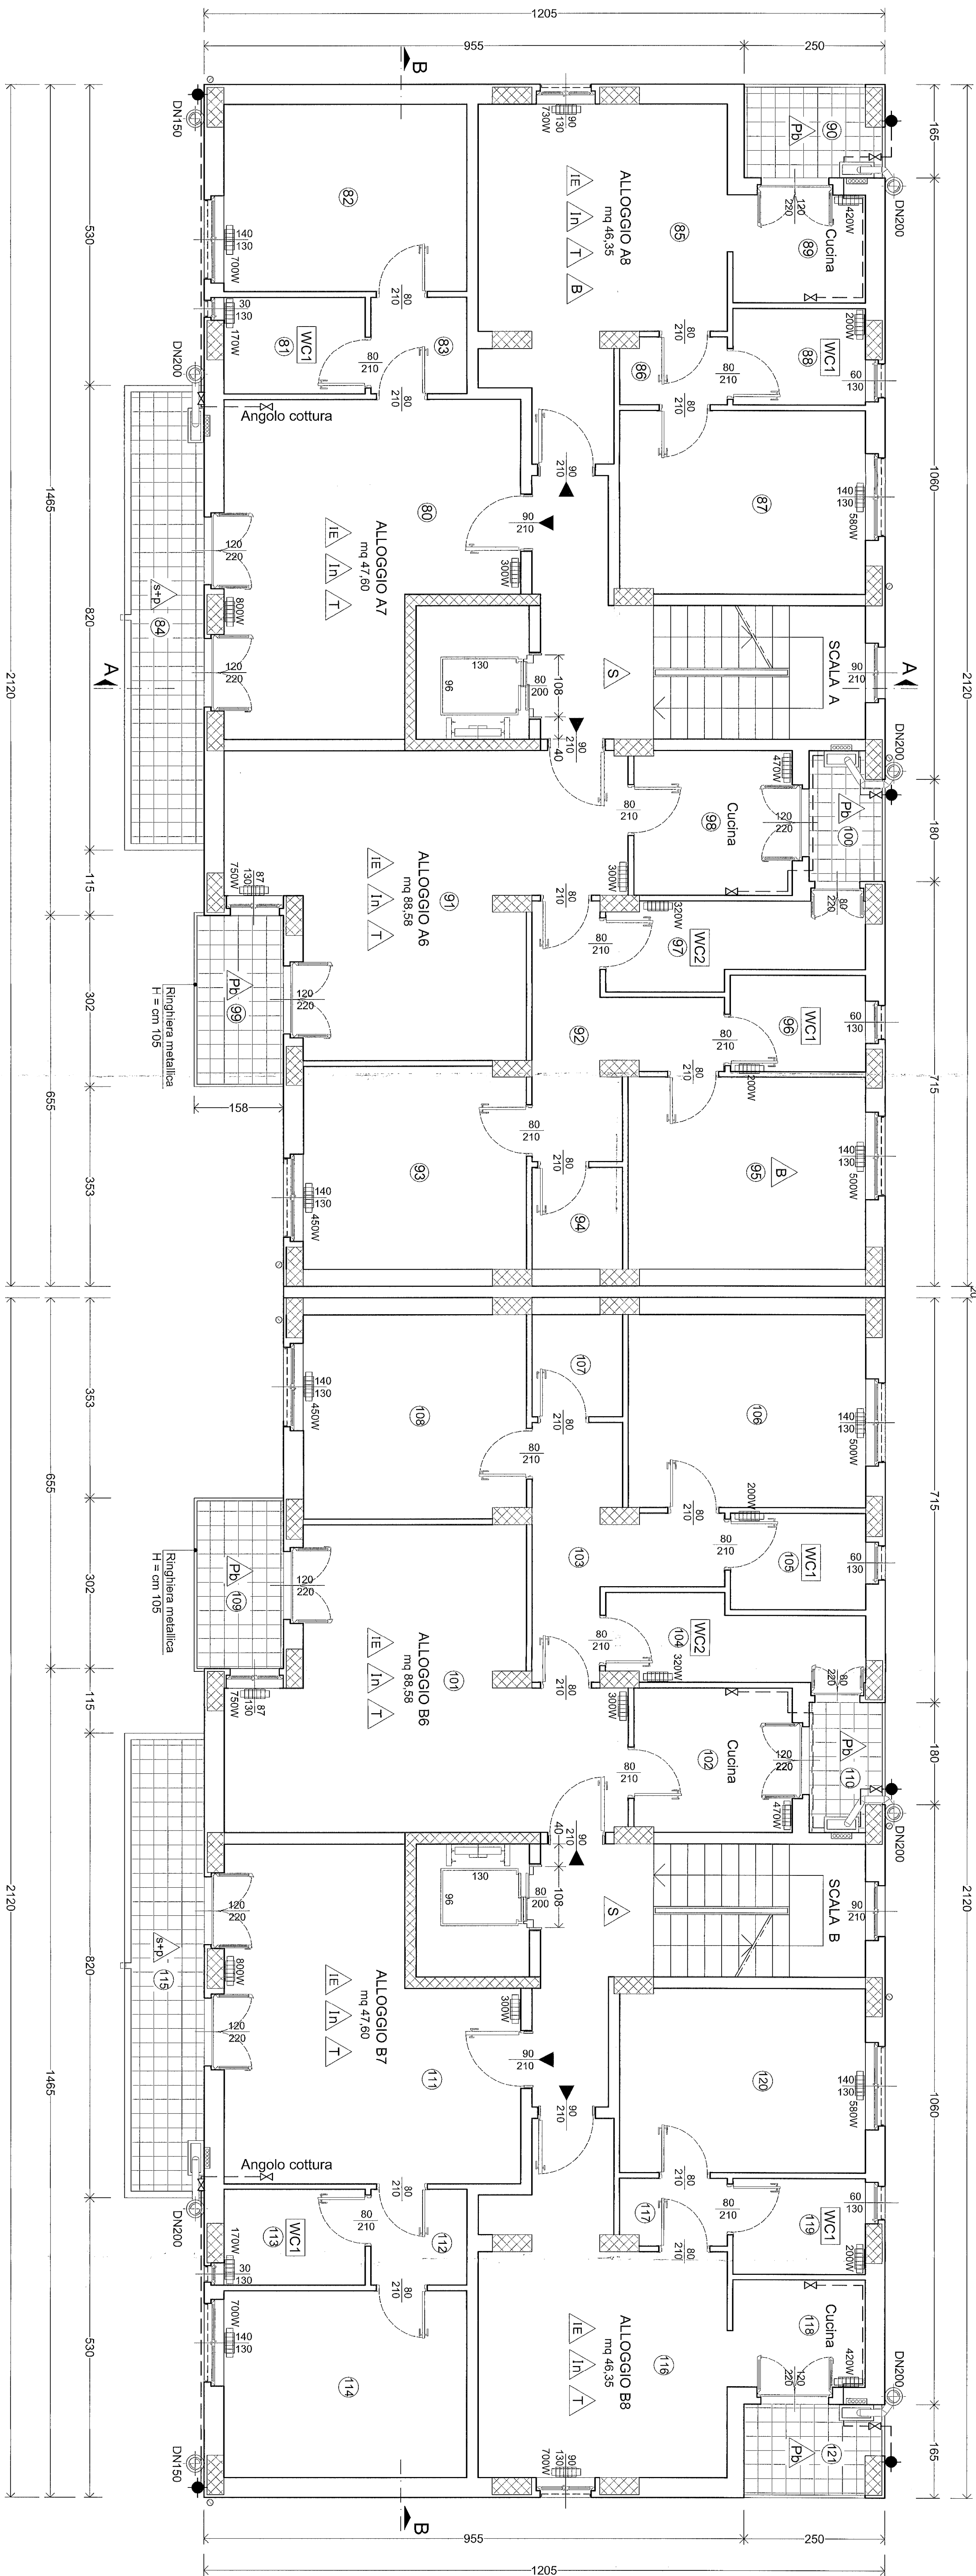

----- Rete adduzione gas in acciaio a vista

◆ Montante gas in acciaio zincato a vista