

LEGENDA INTERVENTI DI PROGETTO

- Caldala murale a condensazione a gas metano e sostituzione di collettore
- Corpi scaldanti in alluminio pressofuso. Ripristino monconi di attacco
- Canna fumaria a vista doppia parete coibentata in acciaio inox
- WC1 Sostituzione di sanitari escluso vasca. Nuova raccorderia e rubinetteria
- WC2 Sostituzione di sanitari escluso piatto doccia. Nuova raccorderia e rubinetteria
- IE Infilaggio cavi elettrici, posa interruttori, placche e quadro elettrico alloggio
- In Infilsi interni ed esterni
- S Posa rivestimento e pavimento lapideo scale e ringhiera metallica. Parate di tamponamento. Tinieggiatura. Infilaggio cavi elettrici, posa trulli, placche e plafoneiere. Scossalina di copertura in lamiera e passanoio tubolare su parapetto.
- s+p Massetto di sottotondo - guaina cementizia - pavimento
- Pb Massetto di sottotondo - guaina cementizia - pavimento - coronamento - ringhiera
- T Tinieggiatura interna
- B Posa battiscopa
- Immalzamento parapetto finestre con tubolare D48.3x2.6 fino ad H = 105 cm

REGIONE BASILICATA

AZIENDA TERRITORIALE EDILIZIA RESIDENZIALE

MATERA

PROGETTO DEFINITIVO/EXECUTIVO

PROGETTO DI COMPLETAMENTO COSTRUZIONE DI N.22 ALLOGGI DI E.R.P. NEL COMUNE DI FERRANDINA IN VIA G. FALCONE

PROGETTISTA:  
ING. SAVERIO DIPERNO


ING. NUNZIO PAOLO VENEZIA

TAV. 17

PIANTA PIANO QUARTO DI PROGETTO

Scala 1 : 50

Date: Aprile 2017

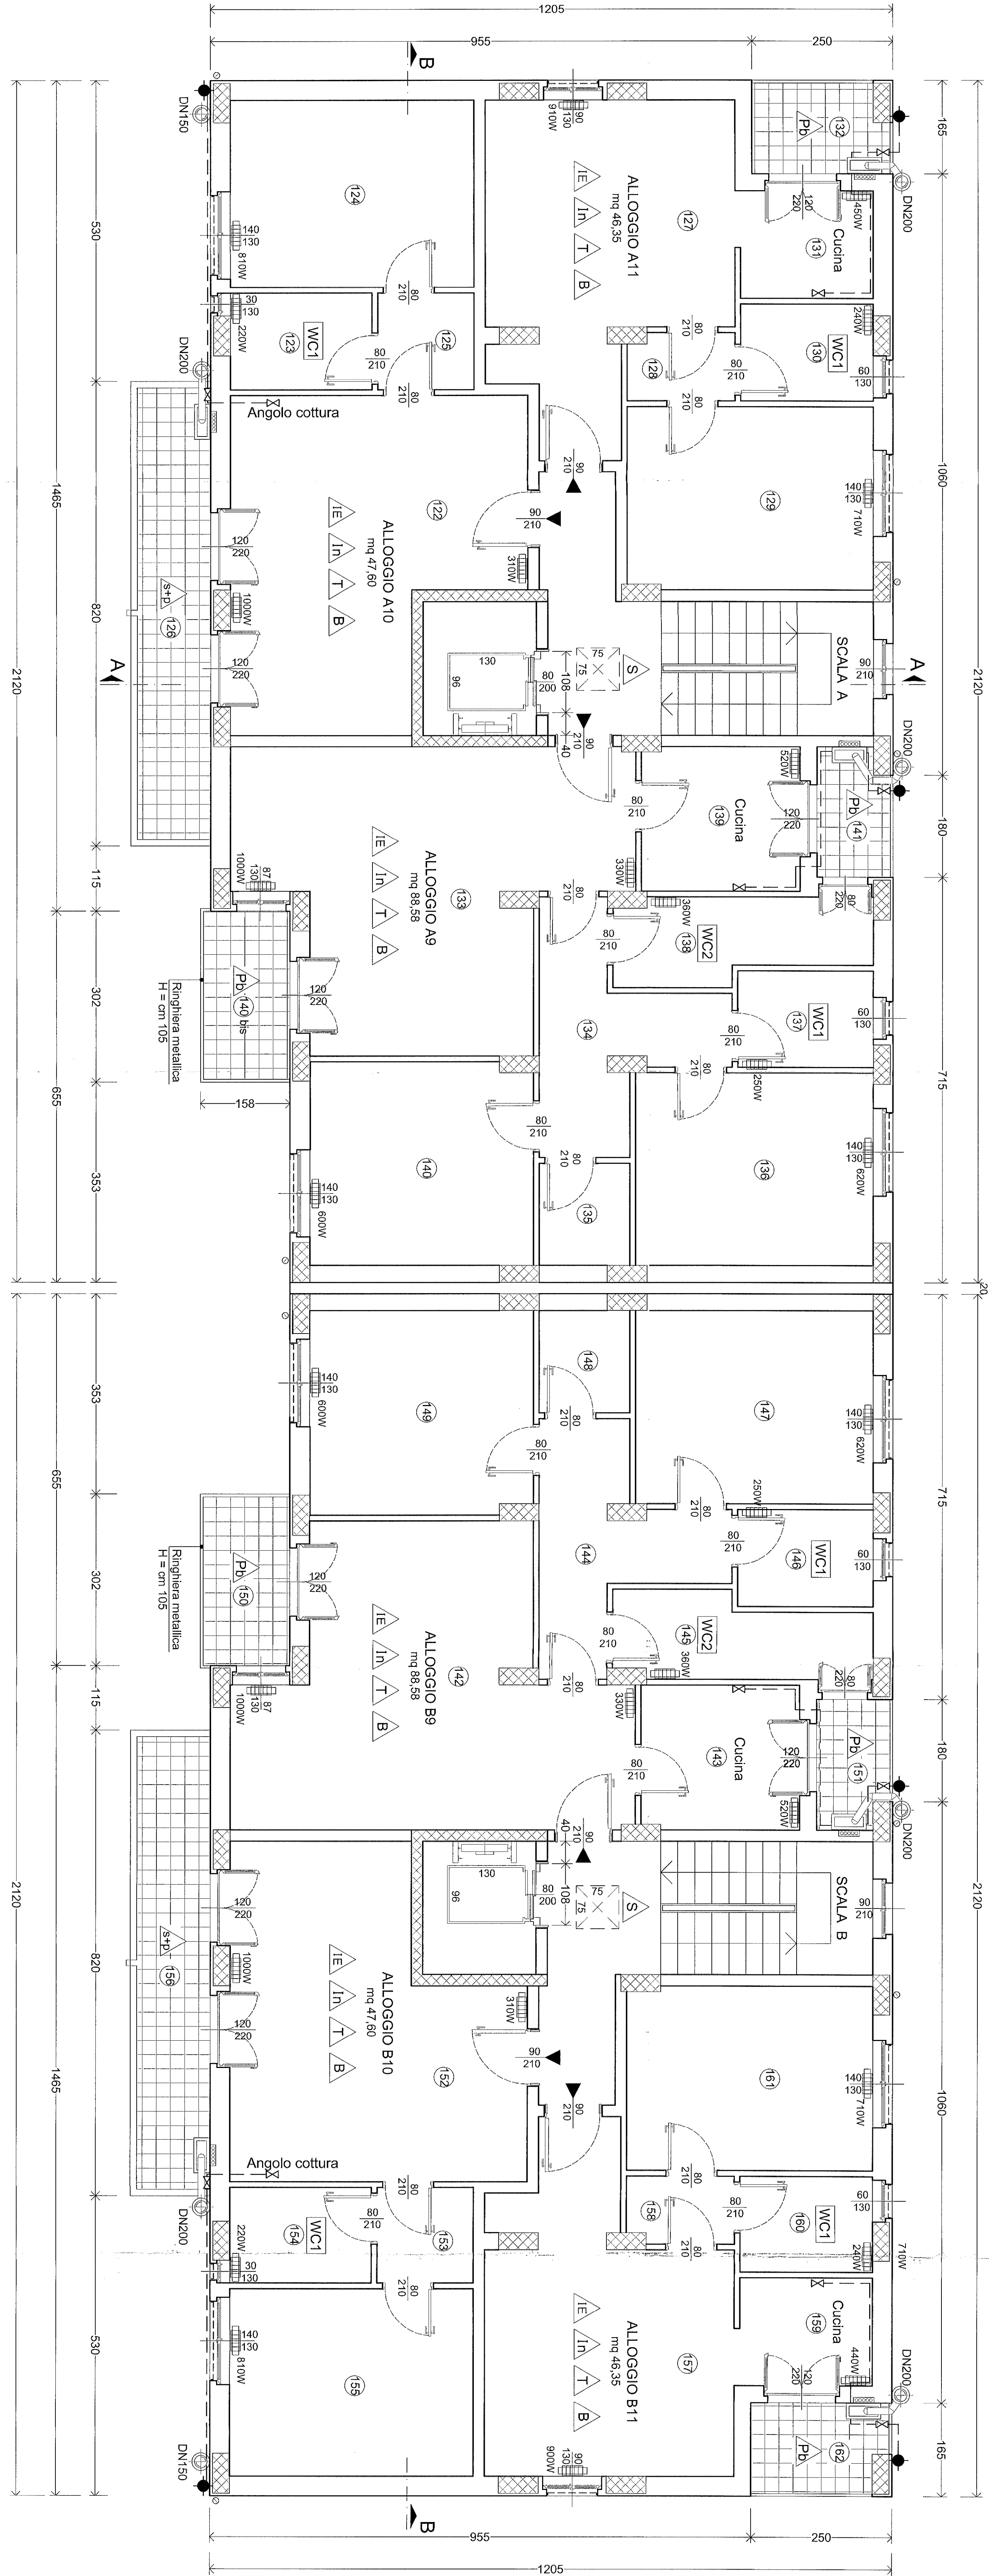

----- Rete adduzione gas in acciaio a vista

◆ Montante gas in acciaio zincato a vista