


LEGENDA STATO DI FATTO

- Posizione collettore danneggiato impianto termico e predisposizione caldaia
- Predisposizione corpo scaldante. Moriconi tubazione di attacco asportati
- Buco/ture porte interne dotate di solo sottotelaio in legno
- WC1** Bagno principale con sola vasca recuperabile. Asportati o danneggiati ogni altro pezzo sanitario, la raccorderia e la rubinetteria
- WC2** Bagno secondario con solo piatto doccia recuperabile. Asportati o danneggiati ogni altro pezzo sanitario, la raccorderia e la rubinetteria
- P** Alloggio pavimentato internamente
- R** Alloggio dotato di rivestimenti interni in ceramica
- B** Alloggio dotato di battiscopa in ceramica esclusi i raccordi con gli infissi
- I** Alloggio intonacato internamente
- IE** Impianto elettrico alloggio con soli cavidotti sottotraccia e cassette
- In** Alloggio sprovvisto di infissi interni ad esterni
- S** Vano scala intonacato ma sprovvisto di muro di tamponamento, rivestimento e di ringhiera
- Pb** Balcone senza massetto - impermeabilizzazione - pavimento - coronamento - ringhiera
- T** Alloggio o ambiente senza tinteggiatura interna
- B** Alloggio o ambiente senza battiscopa

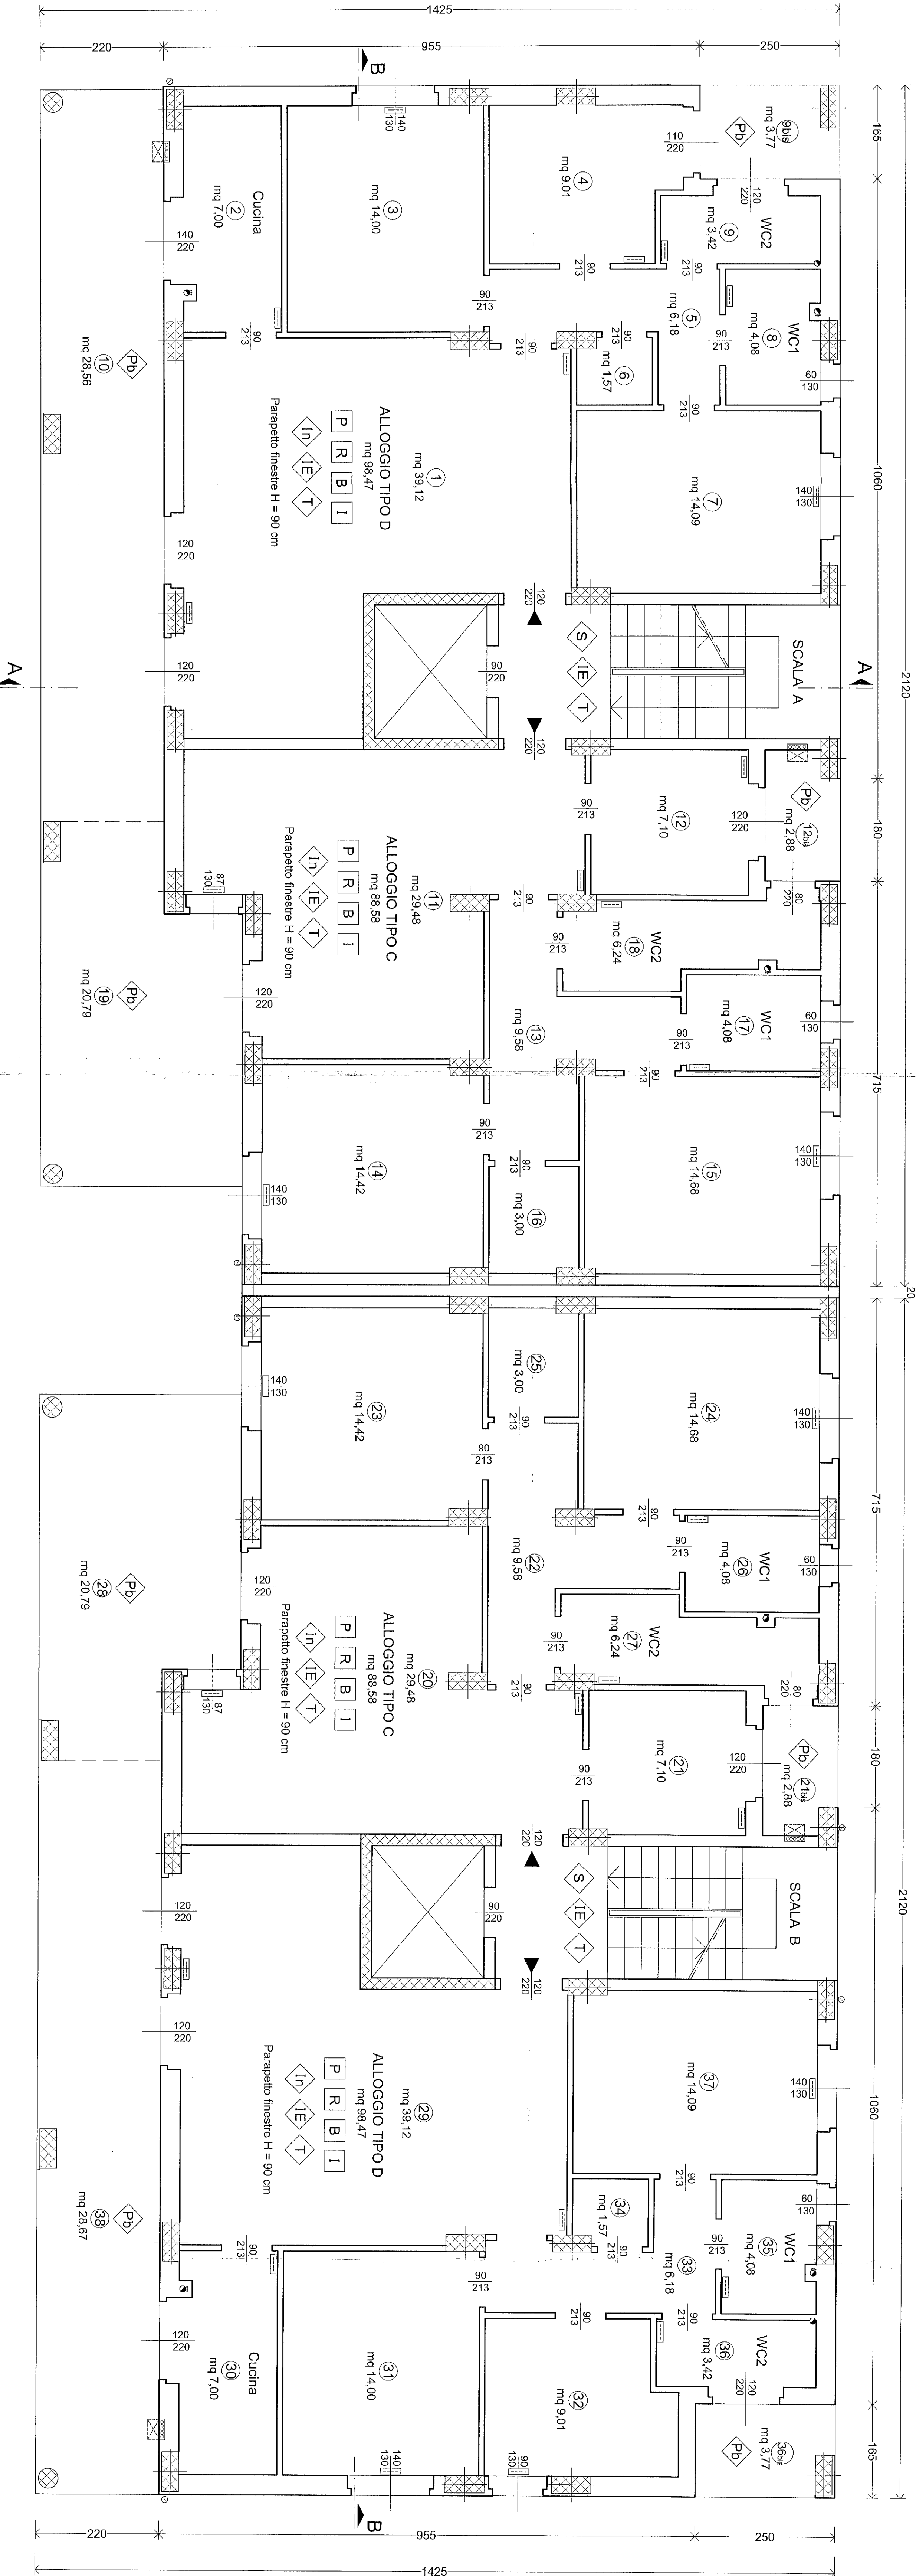

REGIONE BASILICATA

AZIENDA TERRITORIALE EDILIZIA RESIDENZIALE
MATERA

PROGETTO DEFINITIVO/ESECUTIVO

PROGETTO DI COMPLETAMENTO COSTRUZIONE DI N.22 ALLOGGI
DI E.R.P. NEL COMUNE DI FERRANDINA IN VIA G. FALCONE

PROGETTISTA: ING. NUNZIO PAOLO VENEZIA
TAV. 04 PIANTA PIANO PRIMO STATO DI FATTO
Scala 1: 50
Data: Aprile 2017