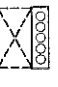

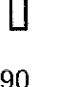
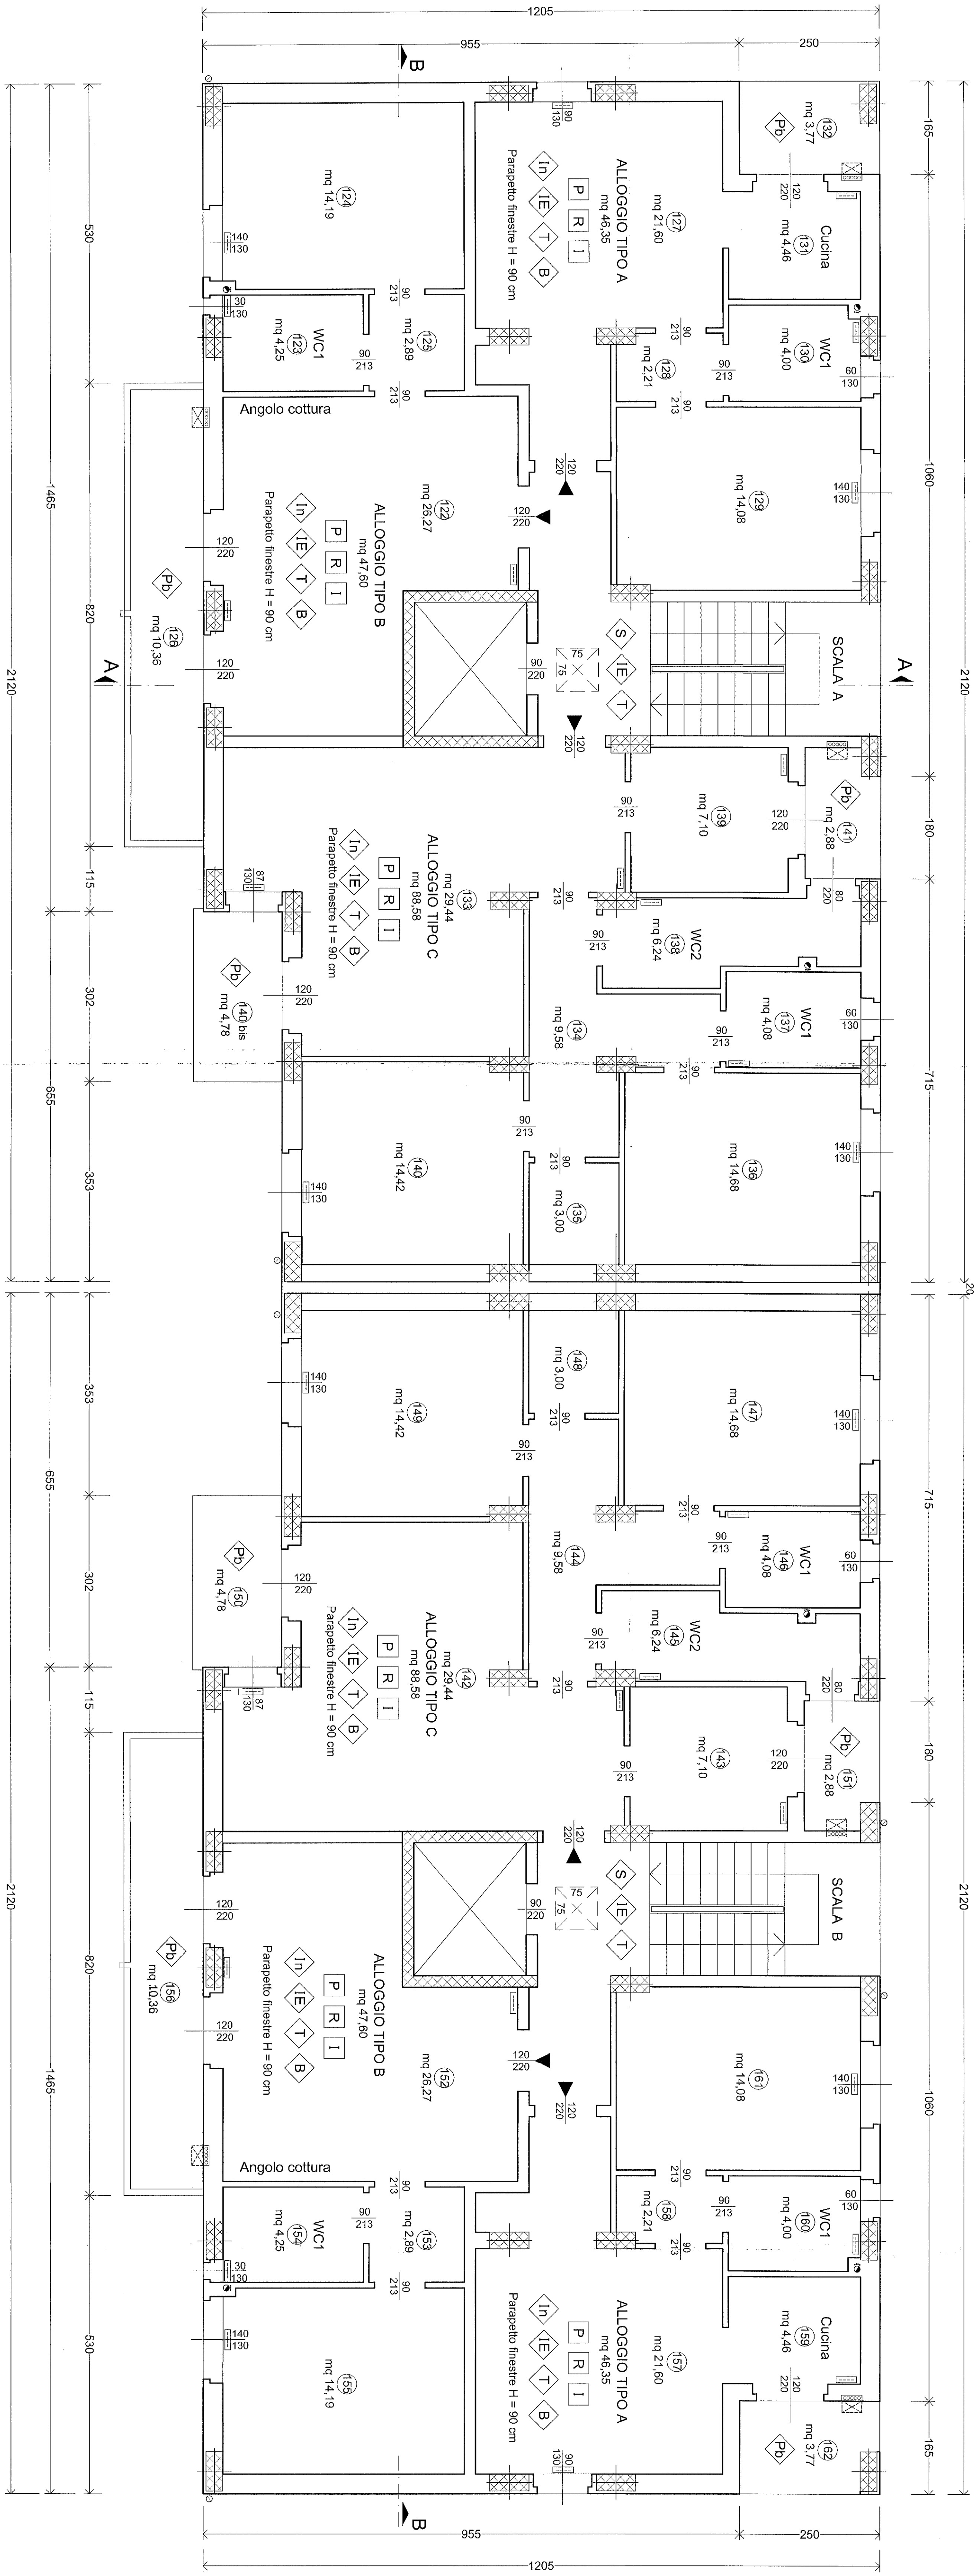


LEGENDA STATO DI FATTO

-  Posizione collettore danneggiato impianto termico e predisposizione caldaia
-  Predisposizione corpo scaldante. Monconi tubazione di attacco asportati
-  06/12 Bucature porte interne dotate di solo sottilelato in legno
- WC1** Bagno principale con sola vasca recuperabile. Asportati o danneggiati ogni altro pezzo sanitario, la raccordiera e la rubinetteria
- WC2** Bagno secondario con solo piatto doccia recuperabile. Asportati o danneggiati ogni altro pezzo sanitario, la raccordiera e la rubinetteria
- P** Alloggio pavimentato internamente
- R** Alloggio dotato di rivestimenti interni in ceramica
- B** Alloggio dotato di battiscopa in ceramica escluso i raccordi con gli infissi
- I** Alloggio intonacato internamente
- IE** Impianto elettrico alloggio con soli cavidotti sottraccia e cassette
- In** Alloggio sprovvisto di infissi interni ed esterni
- S** Vano scala intonacato ma sprovvisto di muro di tamponamento, rivestimento e di ringhiera
- Pb** Balcone senza massetto - impermeabilizzazione - pavimento - coronamento - ringhiera
- T** Alloggio o ambiente senza integrità interna
- B** Alloggio o ambiente senza battiscopa



REGIONE BASILICATA

AZIENDA TERRITORIALE EDILIZIA RESIDENZIALE  
MATERA

PROGETTO DEFINITIVO/ESECUTIVO

PROGETTO DI COMPLETAMENTO COSTRUZIONE DI N.22 ALLOGGI  
DI E.R.P. NEL COMUNE DI FERRANDINA IN VIA G. FALCONE

PROGETTISTA: ING. SAVERIO DIFERNO  
ING. NUNZIANTINO VENETA  
TAV. 07 Pianta Piano Quarto Stato di Fatto  
Scala 1:50  
Data: Aprile 2017