

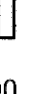
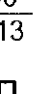
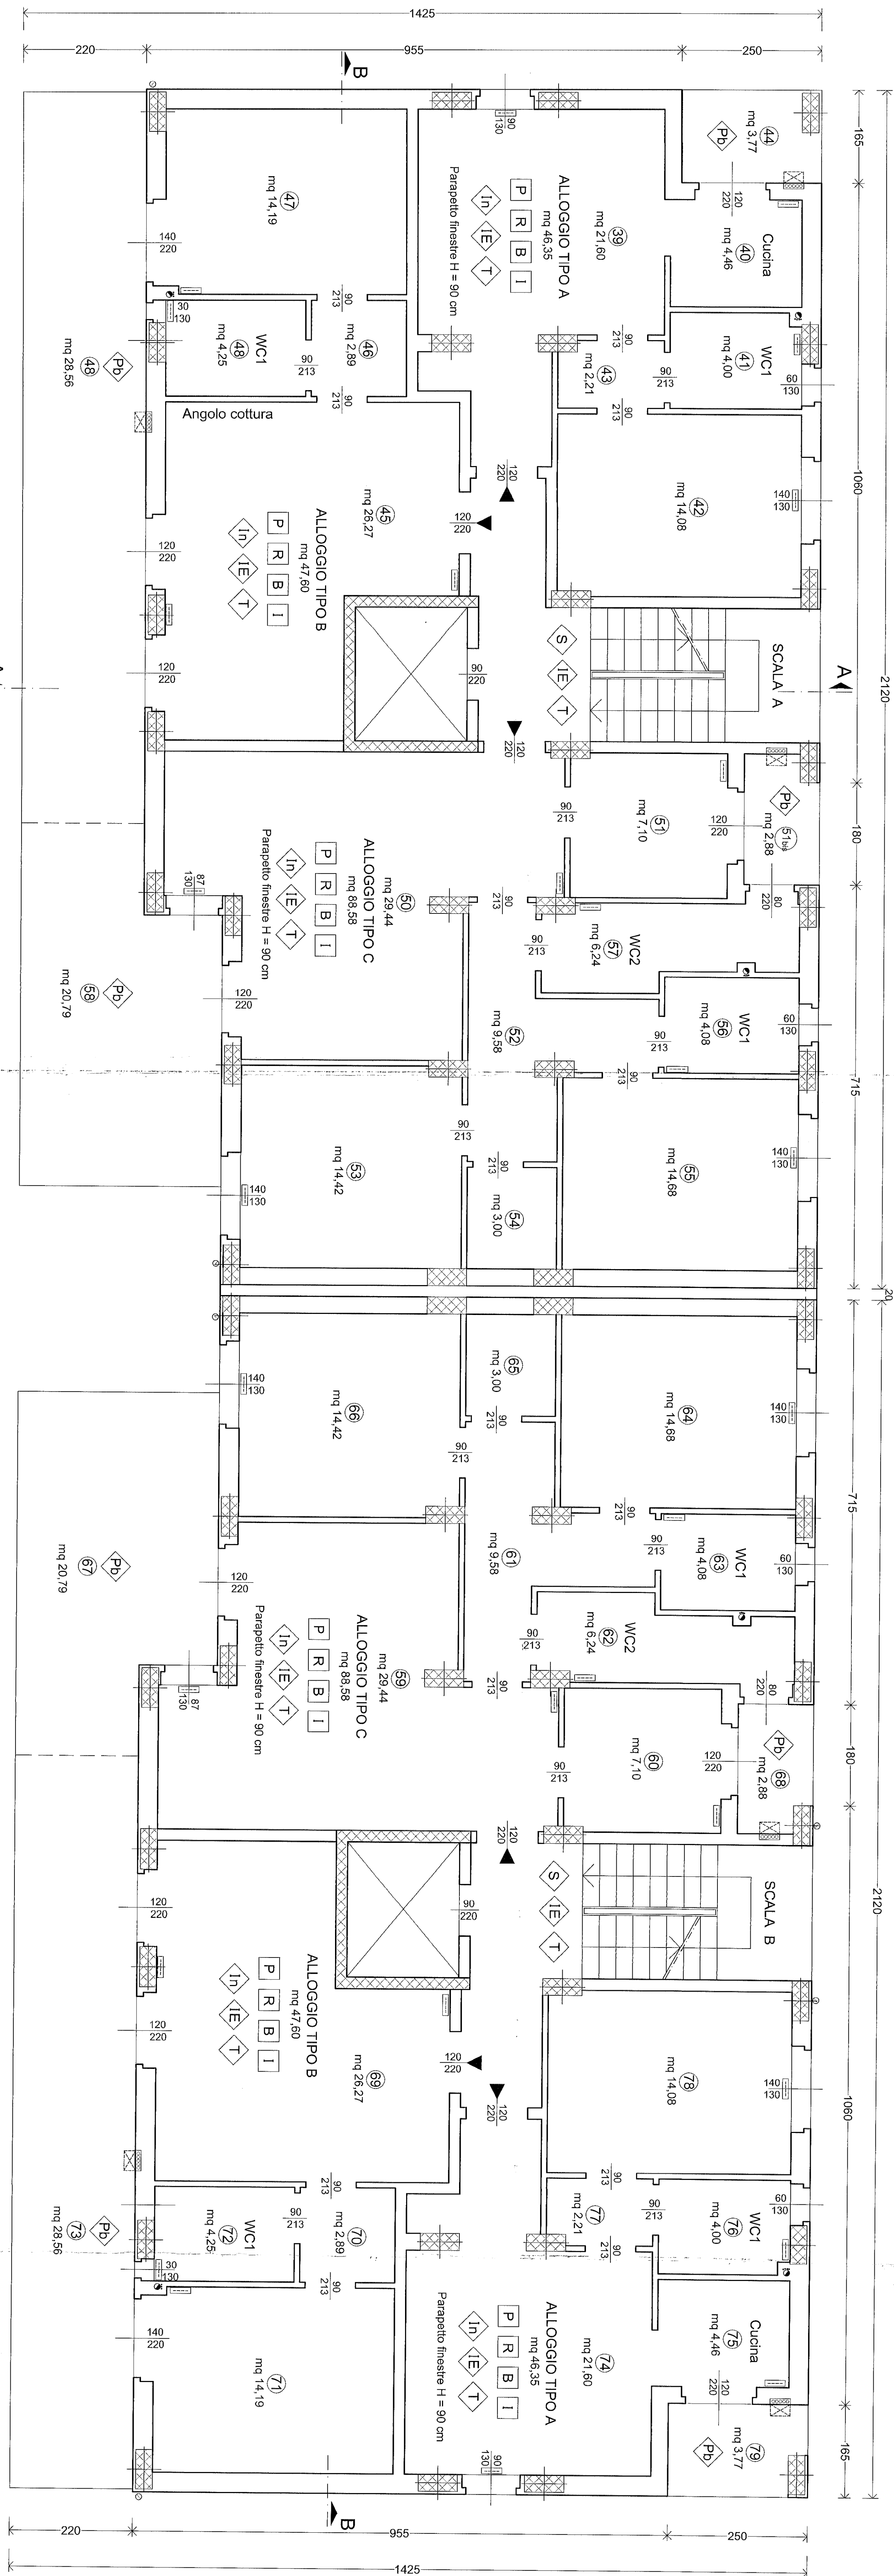


LEGENDA STATO DI FATTO

-  Posizione collettore danneggiato impianto termico e predisposizione caldaia
-  Predisposizione corpo scaldante, Moncon tubazione di attacco asportati
-   Buclature porte interne dotate di solo sottilelato in legno
- WC1 Bagno principale con sola vasca recuperabile. Asportati o danneggiati ogni altro pezzo sanitario, la racconderia e la rubinetteria
- WC2 Bagno secondario con solo piatto doccia recuperabile. Asportati o danneggiati ogni altro pezzo sanitario, la racconderia e la rubinetteria
- P Alloggio pavimentato internamente
- R Alloggio dotato di rivestimenti interni in ceramica
- B Alloggio dotato di battiscopa in ceramica escluso i raccordi con gli infissi
- I Alloggio intonacato internamente
- IE Impianto elettrico alloggio con soli cavidotti sottotraccia e cassette
- In Alloggio sprovvisto di infissi interni ed esterni
- S Varco scala intonacato ma sprovvisto di muro di tamponamento, rivestimento e di ringhiera
- Pb Balcone senza massetto - impermeabilizzazione - pavimento - coronamento - ringhiera
- T Alloggio o ambiente senza tinteggiatura interna
- B Alloggio o ambiente senza battiscopa



REGIONE BASILICATA

AZIENDA TERRITORIALE EDILIZIA RESIDENZIALE
MATERA

PROGETTO DEFINITIVO/ESECUTIVO

PROGETTO DI COMPLETAMENTO COSTRUZIONE DI N.22 ALLOGGI
DI E.R.P. NEL COMUNE DI FERRANDINA IN VIA G. FALCONE

PROGETTISTA:
ING. SAVERIO DIPERNO

ING. NUNO FALCONE
ING. NUNO FALCONE

TAV. 05 Pianta Piano Secondo Stato di Fatto

Scala 1:50
Data Aprile 2017