


LEGENDA INTERVENTI DI PROGETTO

- Caldia murale a condensazione a gas metano e sostituzione di collettore
- Corpi scaldanti in alluminio pressofuso. Ripristino monconi di attacco
- Canna fumaria a vista doppia parete coibentata in acciaio inox
- WC1 Sostituzione di sanitari escluso vasca. Nuova raccorderia e rubinetteria
- WC2 Sostituzione di sanitari escluso piatto doccia. Nuova raccorderia e rubinetteria
- IE Infilaggio cavi elettrici, posa interruttori, placche e quadro elettrico alloggio
- In Infilsi interni ed esterni
- S Posa rivestimento e pavimento lapideo scale e ringhiera metallica. Parete di tamponamento. Tinteggiatura. Infilaggio cavi elettrici, posa frutti, placche e platoniere.
- s+p Scossalina di copertura in lamiera e passamano tubolare su parapetto.
- Pb Massetto di sottorondo - guaina cementizia - pavimento
- T Massetto di sottorondo - guaina cementizia - pavimento - coronamento - ringhiera
- T Tinteggiatura interna
- B Posa battiscopa
- Inalzamento parapetto finestre con tubolare D48.3x2.6 fino ad H = 105 cm

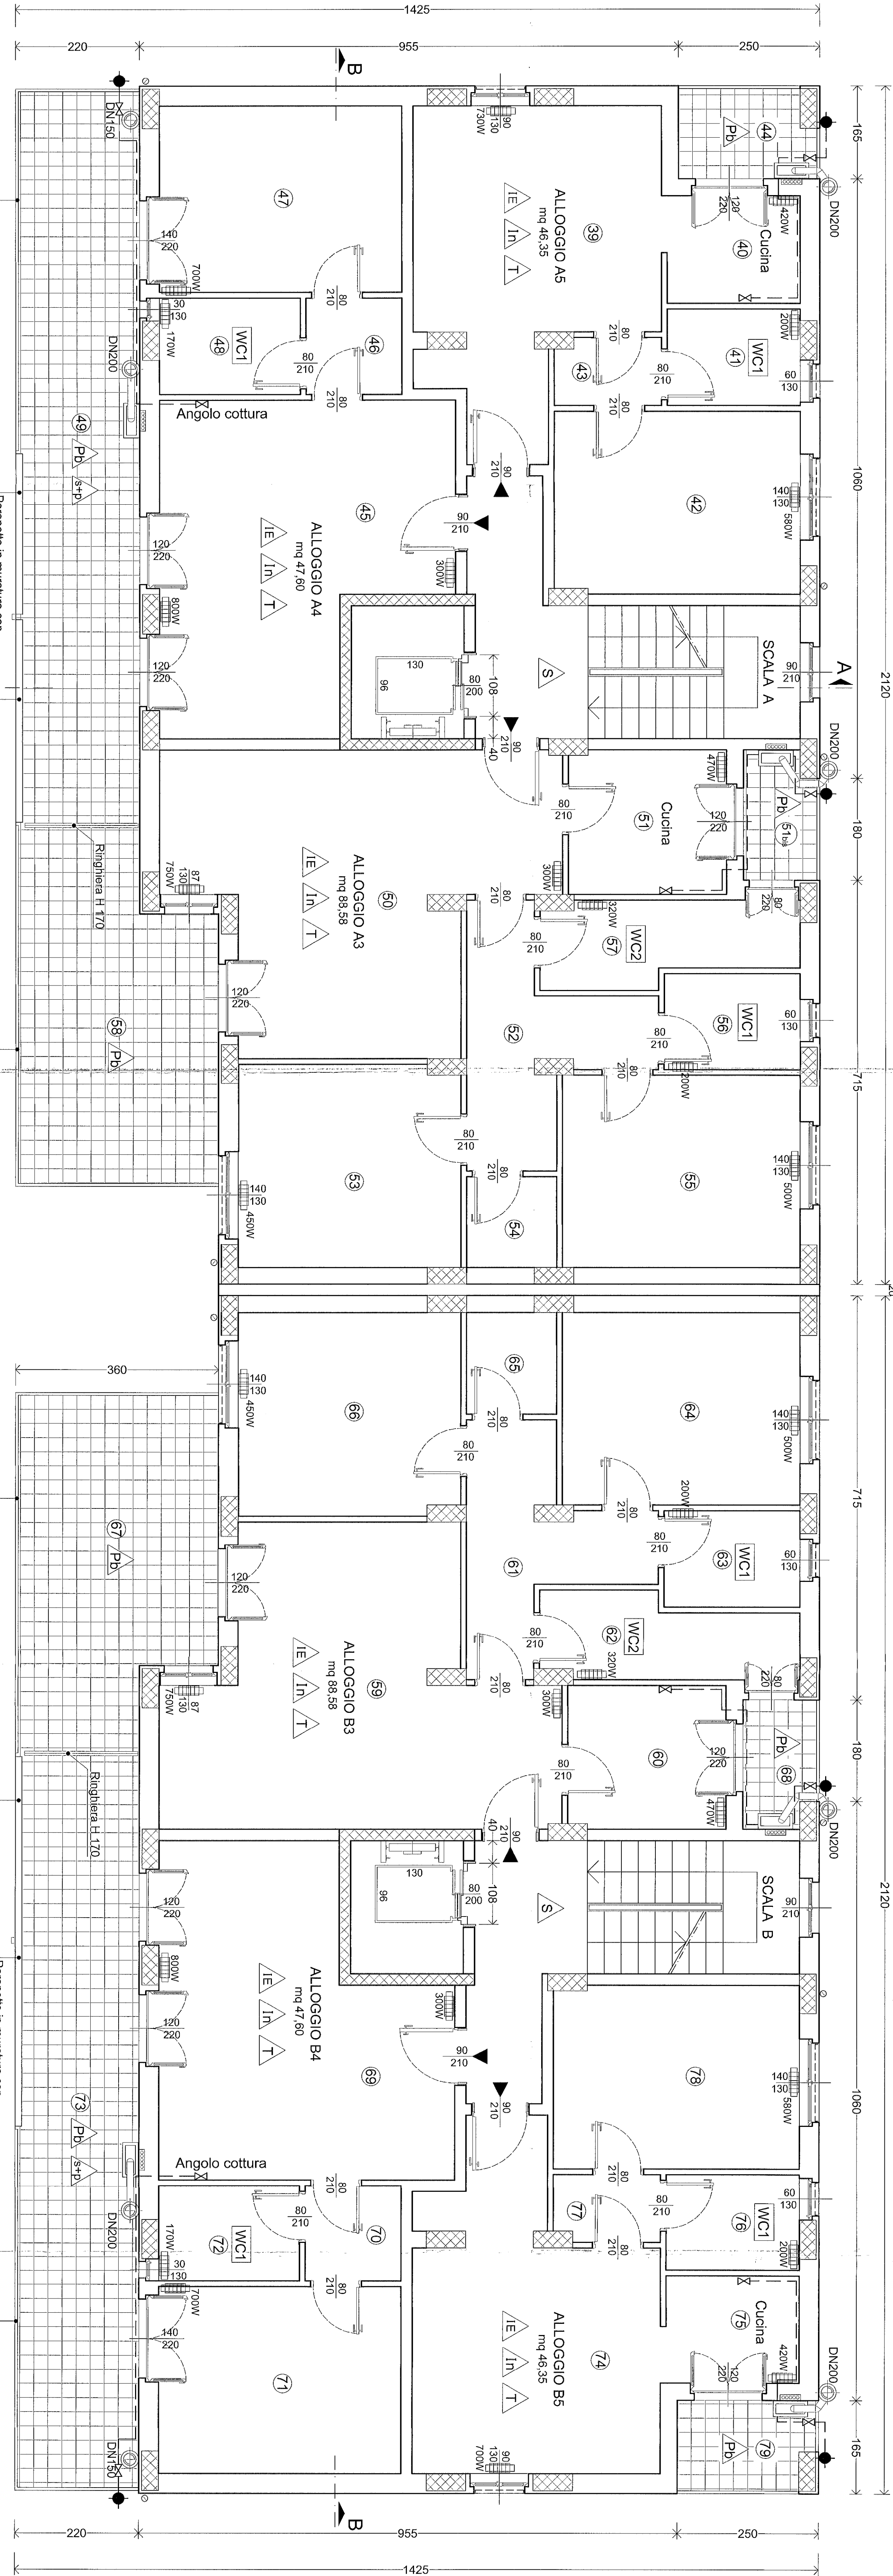

REGIONE BASILICATA

AZIENDA TERRITORIALE EDILIZIA RESIDENZIALE
MATERA

PROGETTO DEFINITIVO/ESECUTIVO

PROGETTO DI COMPLETAMENTO COSTRUZIONE DI N.22 ALLOGGI
DI E.R.P. NEL COMUNE DI FERRANDINA IN VIA G. FALCONE

PROGETTISTA: ING. ANTONIO PALO VENEZIA
ING. SAVERIO DIPERNO
TAV. 15 PIANTA PIANO SECONDO DI PROGETTO
Scala 1:50
Data Aprile 2017

----- Rete adduzione gas in acciaio a vista

◆ Montante gas in acciaio zincato a vista