


STRATIGRAFIA SISTEMAZIONE ESTERNA

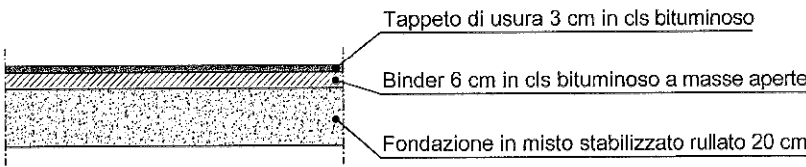

REGIONE BASILICATA

AZIENDA TERRITORIALE EDILIZIA RESIDENZIALE
MATERA

PROGETTO DEFINITIVO/ESECUTIVO

PROGETTO DI COMPLETAMENTO COSTRUZIONE DI N.22 ALLOGGI
DI E.R.P. NEL COMUNE DI FERRANDINA IN VIA G. FALCONE

PROGETTISTA:
ING. SAVERIO DIPERNO

RUP:
ING. NUNZIO PAOLO VENEZIA

TAV. 11 SISTEMAZIONE ESTERNA DI PROGETTO

Scala 1:100
Data: Aprile 2017

