



REGIONE BASILICATA

AZIENDA TERRITORIALE EDILIZIA RESIDENZIALE MATERA

PROGETTO:

Ufficio Tecnico
A.T.E.R. MATERA

(Geom. S. CARMENTANO)

Sandro Carmentano

(Geom. A. TORITTO)

A. Toritto

PROGETTO ESECUTIVO\:

Lavori di manutenzione straordinaria finalizzati al contenimento dei consumi energetici al fabbricato di proprietà A.T.E.R., sito in Matera in viale Italia, 20 (n. 24 alloggi)

FINANZIAMENTO:

D.C.R. Basilicata n. 342 del 20/10/2015
Finanziamento complessivo: € 500.000,00

Visto:

Il Responsabile
del Procedimento:
(Ing. P. MONETTI)

P. Monetti

Tavola n.


Elaborato:

Planimetria
area di intervento

Scala

Data:

20 2018

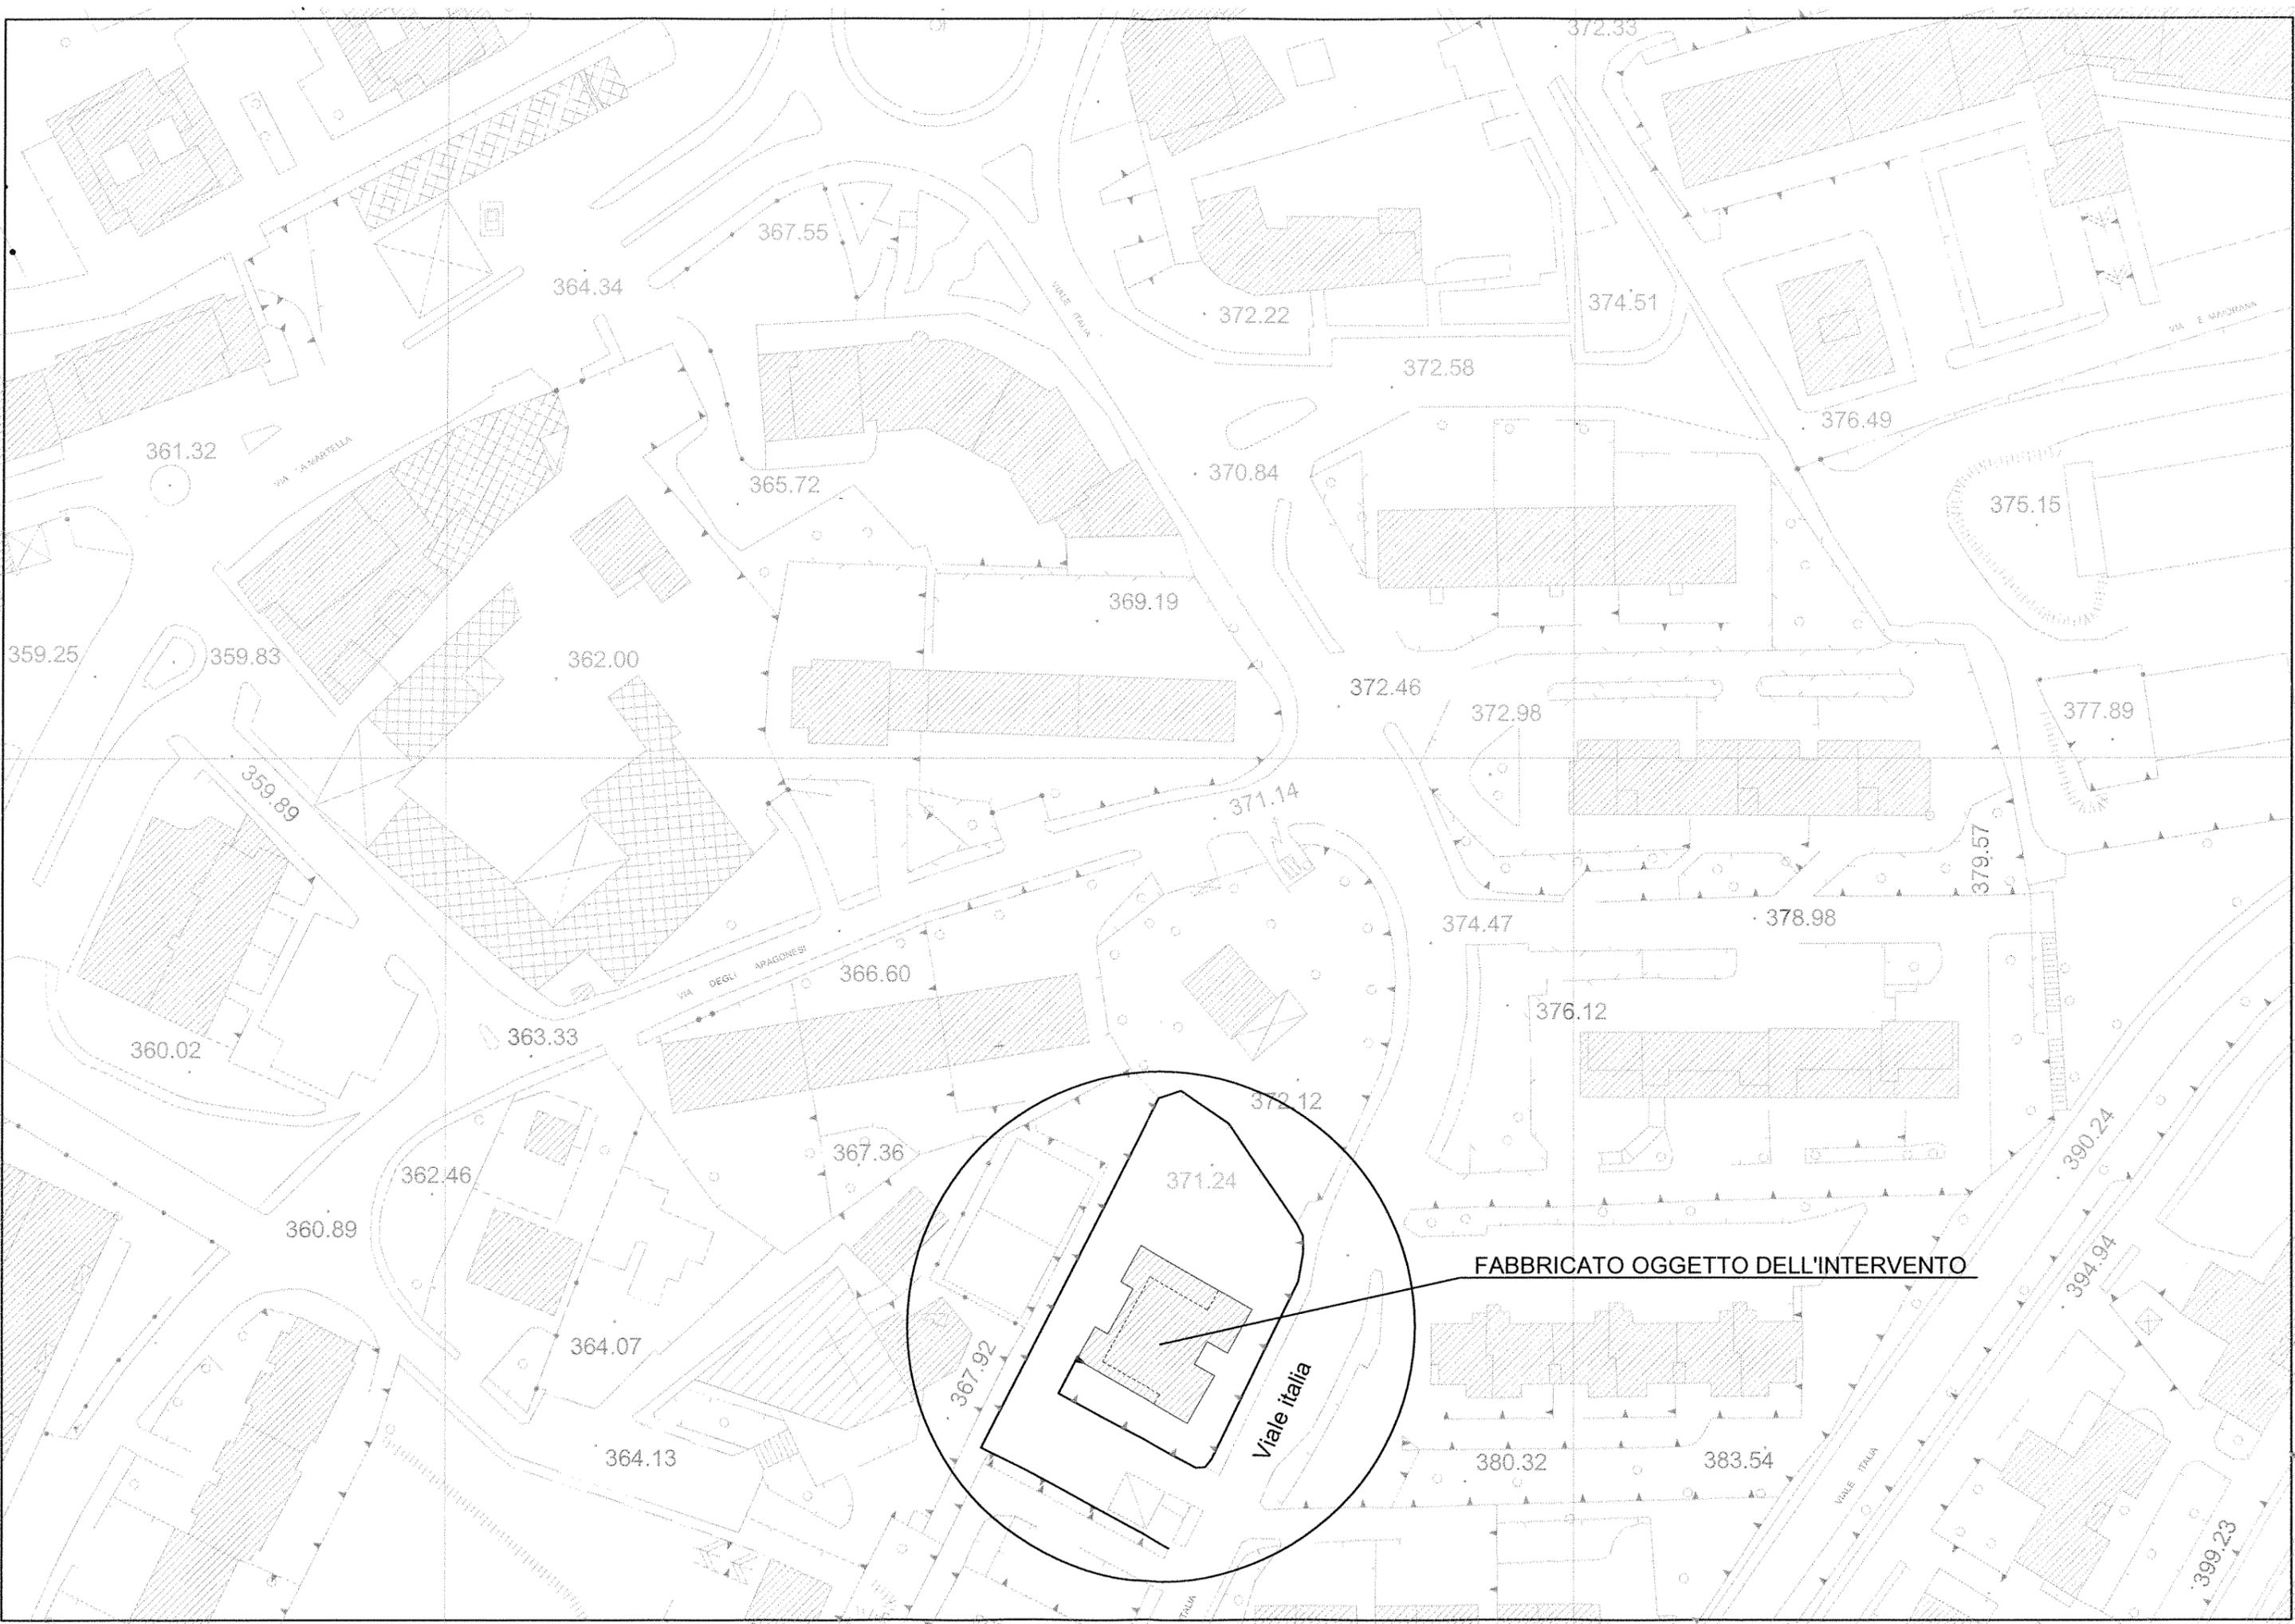

FABBRICATO OGGETTO DELL'INTERVENTO

Viale Italia

VIA A. MARTELLA

VIA DEGLI ARAGONESI

VIA E. MAGORANA

VIALE ITALIA

399.23