

PLANIMETRIA ORGANIZZATIVA DI CANTIERE

COMUNE DI MATERA

**LAVORI DI MANUTENZIONE STRAORDINARIA
FINALIZZATI AL CONTENIMENTO DEI CONSUMI ENERGETICI**
Palazzina A.T.E.R. - Viale Italia n.20 - 75100 - Matera

COMMITTENZA:

AZIENDA TERRITORIALE EDILIZIA RESIDENZIALE - MATERA



ELABORATO:

PLANIMETRIA ORGANIZZATIVA DEL CANTIERE

COORDINATORE PER LA SICUREZZA IN FASE DI
PROGETTAZIONE ED IN FASE DI ESECUZIONE DEI LAVORI:



Ing. Ing. Ing. Saverio Gagliardi

Architetto, Ingegnere, Perito, di n° 841
Civile Ambientale
B tel. 328 455945
E-mail: saverio.gagliardi@virilio.it

M. 841

Ordine Ingegneri
Civile Ambientale

SCALA:
1:200

DATA:
OTTOBRE 2017

TAVOLA:
4

REVISIONI:
Eseguito | Controllato | Approvato

PIANO DI SICUREZZA E COORDINAMENTO




LEGENDA

- Recinzione di cantiere con segnalazioni luminose notturne
- Dispersore di terra
- Conduttori di terra e di protezione contro le scariche atmosferiche
- Delimitazione aree
- Sagoma edilizia

Ai Accesso pedonale al vano scala da lasciare libero ed integrare con tettoia di protezione

ACR Area di Cantiere Recintato

- 1 Molazza impastatrice
- 2 Stoccaggio di scarico
- 3 Stoccaggio di carico
- 4 Macchina operatrice generica
- 5 WC chimico
- 6 Entrata automezzi
- 7 Uscita automezzi
- 8 Ingresso pedonale
- 9 Parcheggio operai
- 10 Quadro elettrico di cantiere
- 11 Deposito infiammabili
- 12 Ponteggio metallico
- 13 Monoblocco di cantiere con pacchetto di medicazione
- 14 Cartelli di segnalazione (ved. Relazione PSC)
- 15 Montacarichi
- 16 Deposito attrezzature

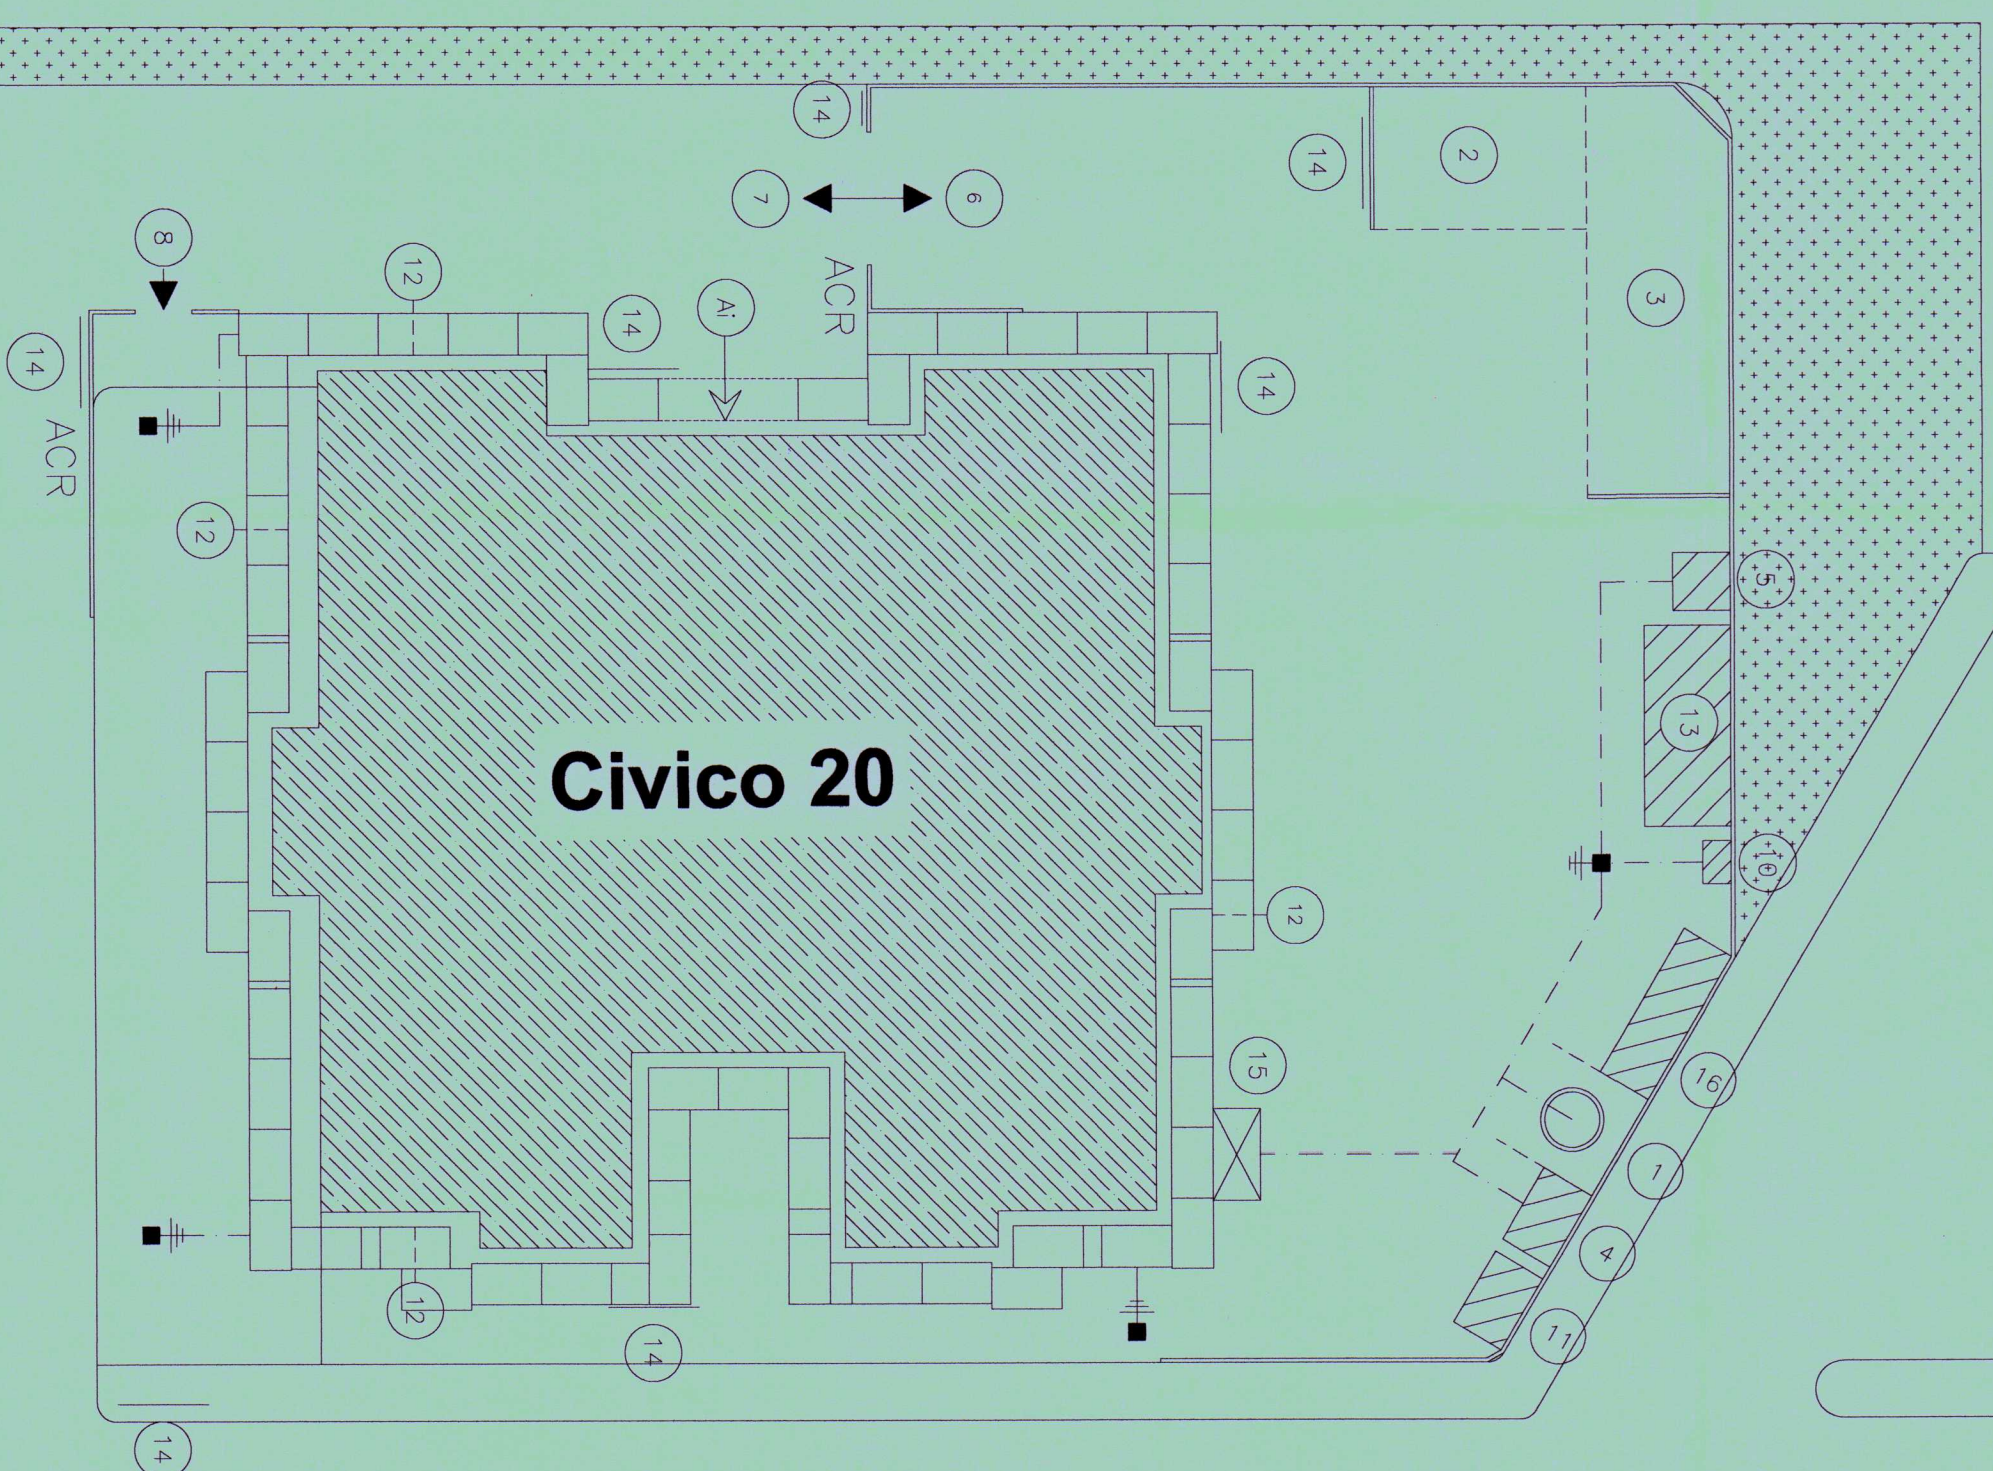

Civico 20

VIALE ITALIA

