



ALLEGATO A)
AL CAPISOCALTO
P. CAVI RESIDENZIE
SEDE AZIENDA

N. 1 -PIANTA PIANO TERRA- 1:100

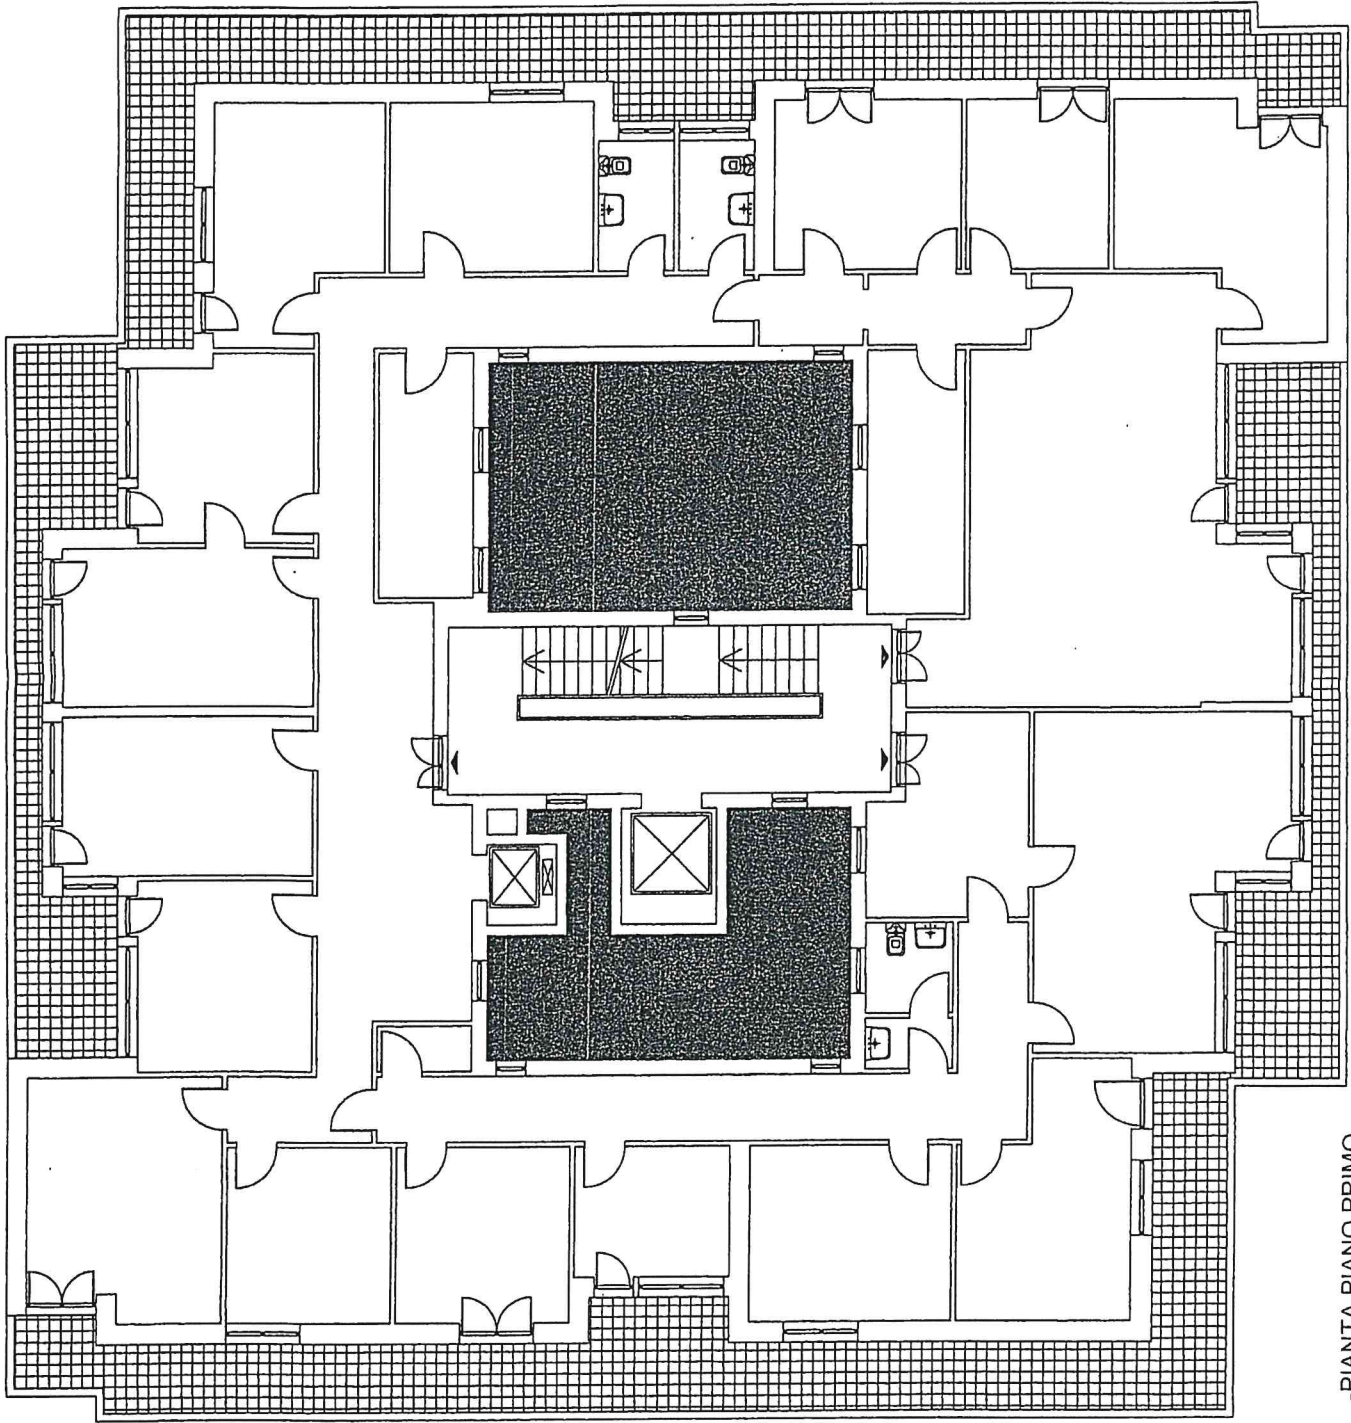


N. 2 -PIANTA PIANO PRIMO-

1:100

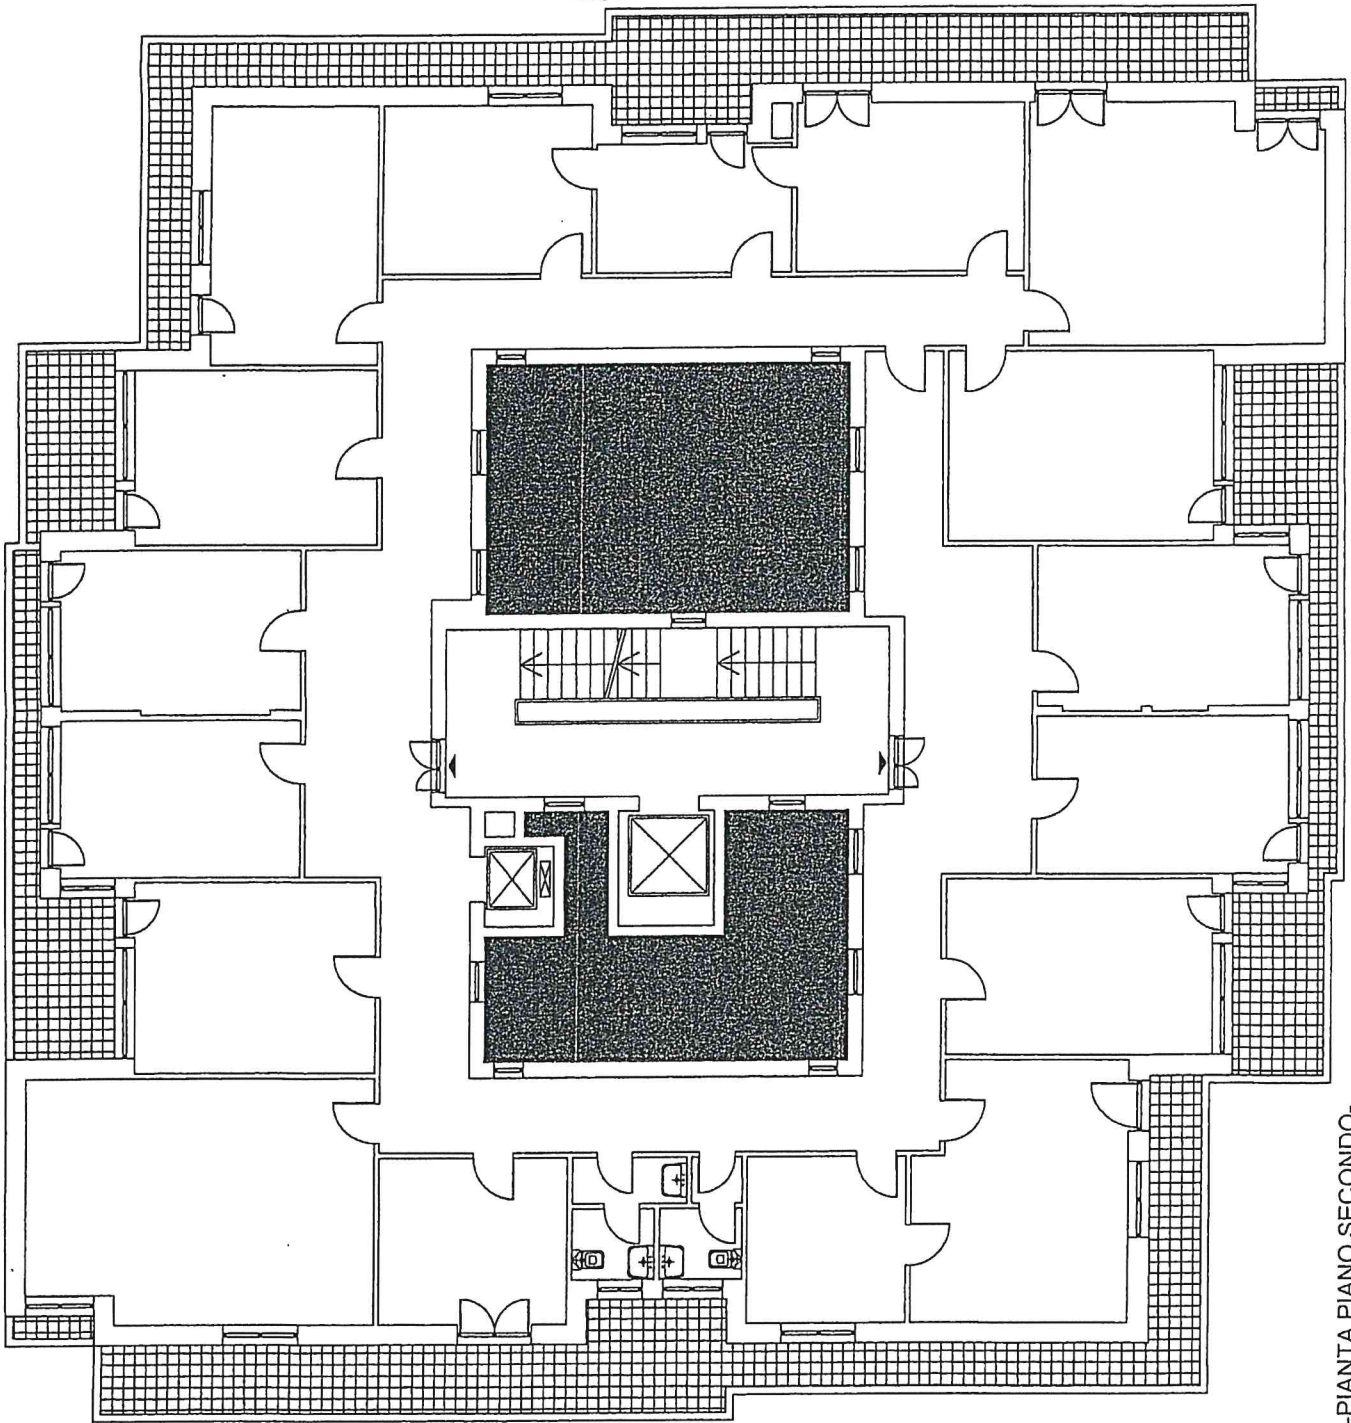


N. 3 -PIANTA PIANO SECONDO-

1:100

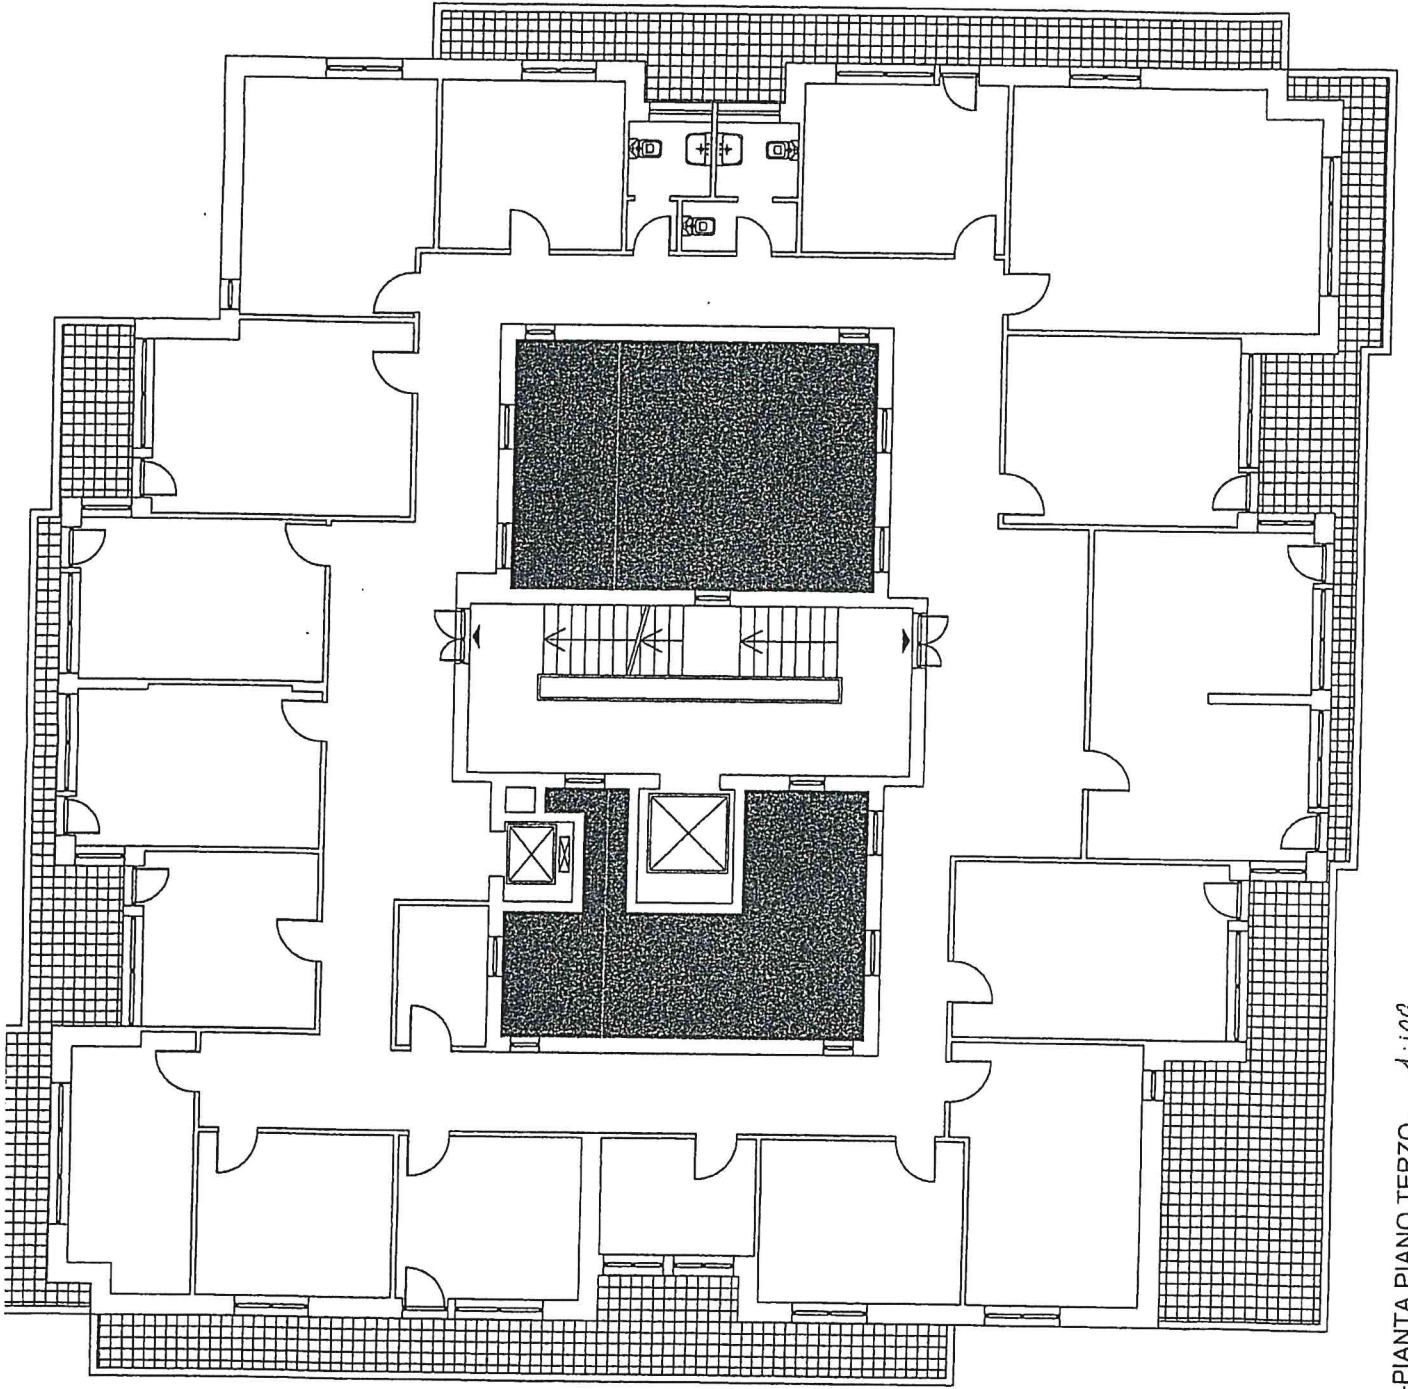

N. 4 -PIANTA PIANO TERZO- 1:100

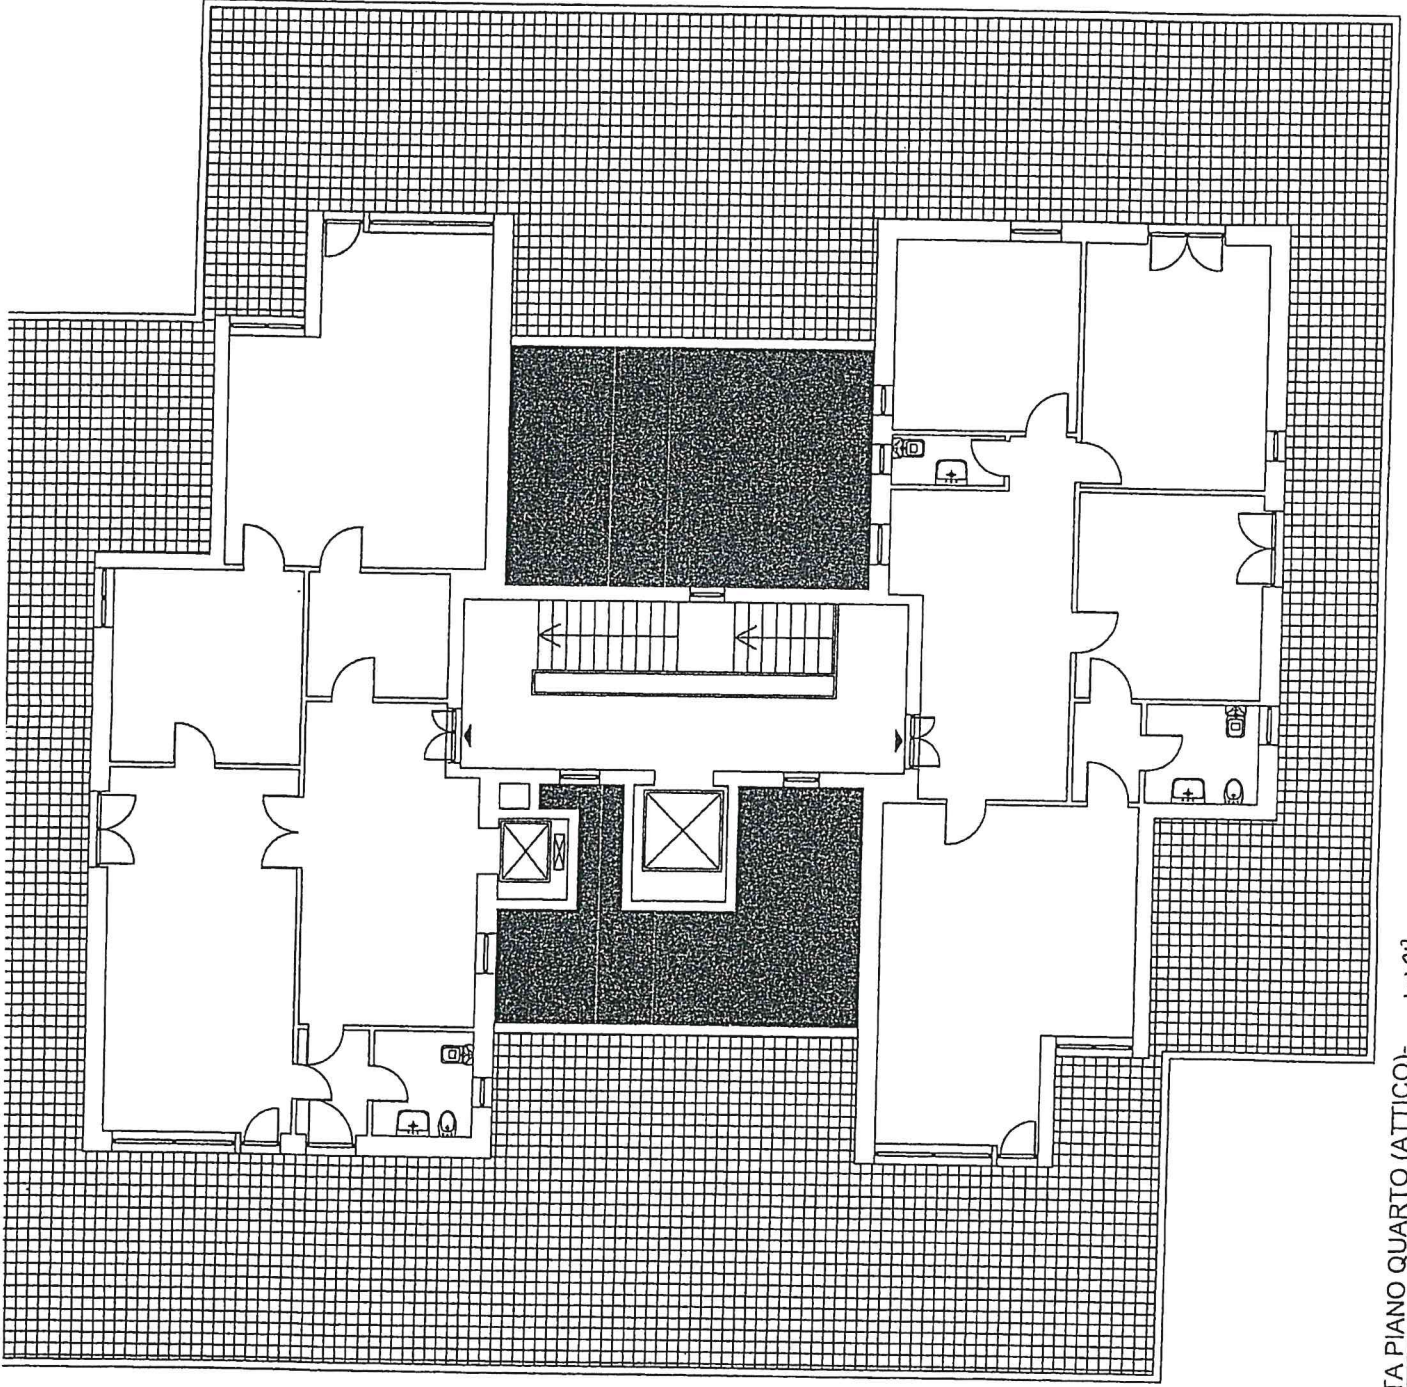

4.5 -PIANTA PIANO QUARTO (ATTICO)- 1:100