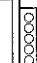
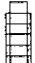

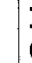
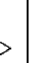
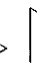

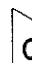
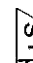






LEGENDA INTERVENTI DI PROGETTO

- | | |
|---|---|
|  | Caldiera murale a condensazione a gas metano e sostituzione di collettore |
|  | Corpi scaldanti in alluminio pressofuso. Ripristino monconi di attacco |
|  | Canna fumaria a vista doppia parete coibentata in acciaio inox |
|  | Sostituzione di sanitari escluso vasca. Nuova raccorderia e rubinetteria |
|  | Sostituzione di sanitari escluso piatto doccia. Nuova raccorderia e rubinetteria |
|  | Infilaggio cavi elettrici, posa interruttori, placche e quadro elettrico alleggio |
|  | Infissi interni ed esterni |
|  | Posa rivestimento e pavimento lapideo scala e ringhiera metallica. Parete di tamponamento. Trineggiatura, infilaggio cavi elettrici, posa frutti, placche e platinomere |
|  | Scossalina di copertura in lamiera e passamano tubolare su parapetto. |
|  | Massetto di sottofondo - guaina cementizia - pavimento - coronamento - ringhiera |
|  | Massetto di sottofondo - guaina cementizia - pavimento - coronamento - ringhiera |
|  | Trineggiatura interna |
|  | Posa battiscopa |
- Immatricolazione parapetto finestre con tubolare D48 3x2,6 fino ad H = 105 cm

REGIONE BASILICATA

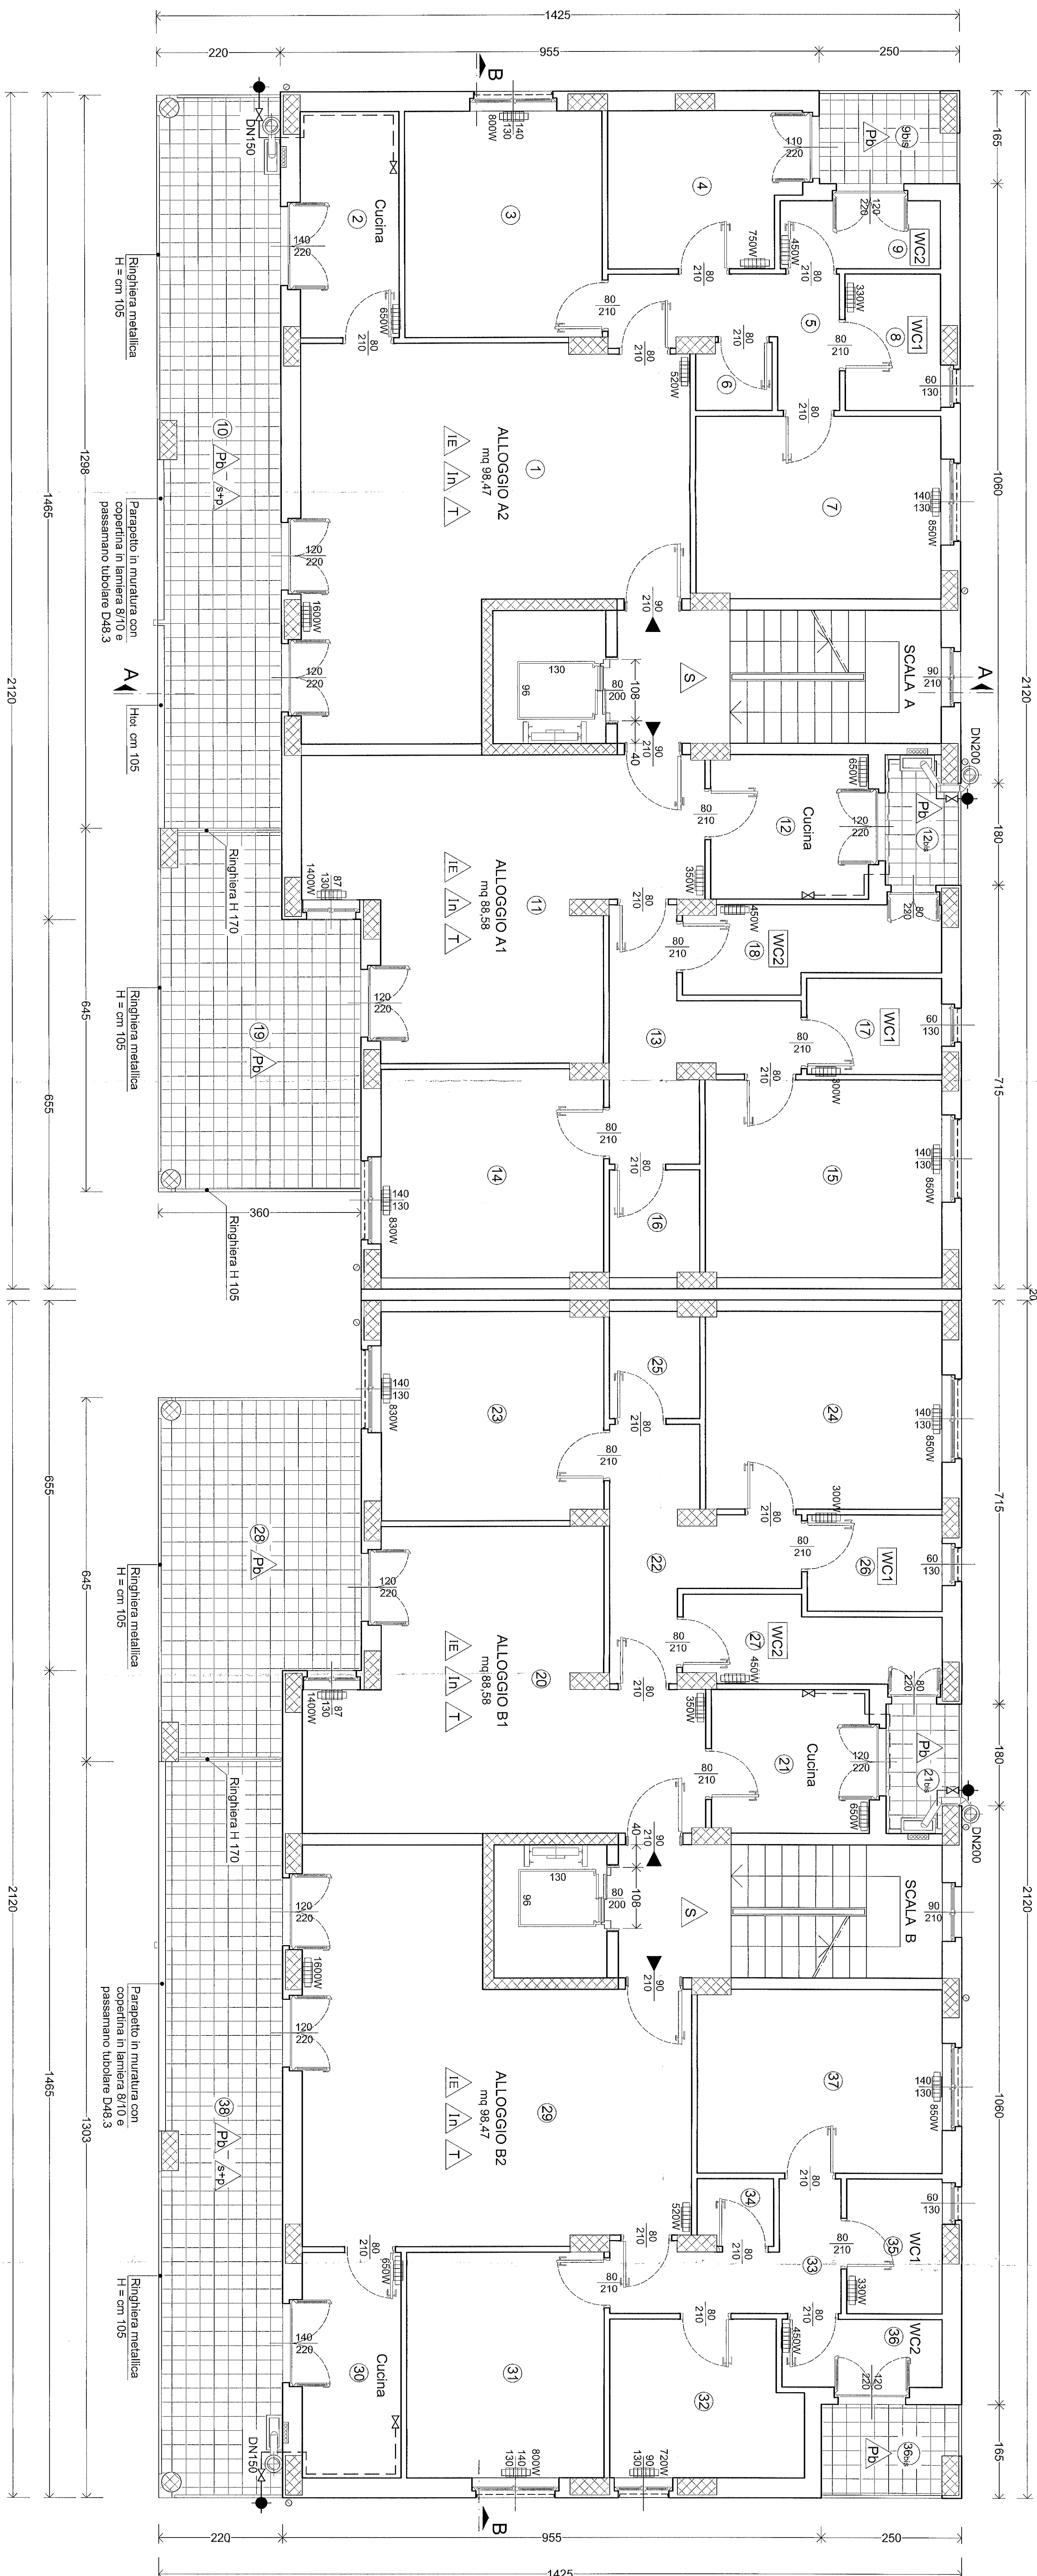
AZIENDA TERRITORIALE EDILIZIA RESIDENZIALE
MATERA

PROGETTO DEFINITIVO/ESECUTIVO

PROGETTO DI COMPLETAMENTO COSTRUZIONE DI N.22 ALLOGGI
DI E.R.P. NEL COMUNE DI FERRANDINA IN VIA G. FALCONE

PROGETTISTA:
ING. SAVERIO DIPERNO

TAV. 14 Pianta Piano Primo di Progetto



Rete adduzione gas in acciaio a vista

- Montante gas in acciaio zincato a vista