


LEGENDA

	MISURATORE ENEL
	QUADRO ELETTRICO GENERICO/INTERNO ALLOGGIO
SCA	QUADRO ELETTRICO/INTERNO ALLOGGIO
SCB	QUADRO CONDIZIONALE SCALA A
A1...A11	QUADRO CONDIZIONALE SCALA B
B1...B11	CENTRALINO PARTENZA ALLOGGIO A1 ...A11
	CENTRALINO PARTENZA ALLOGGIO B1 ...B11
	COMANDO LUCE
	INTERUTTORE BIPOLARE IP44
	COMANDO A RELE' LUMINOSO TEMPORIZZATO
	COMANDO A RELE'
	PULSANTE PER CAMPANELLO CON TARGA PORTANOME
	ELETTROSERBATERIA
	CAMPANELLO
	INTERUTTORE CREPUSCOLARE
	PUNTO LUCE A SOFFITTO
	PUNTO LUCE A PARETE
	CITOFONO INTERNO
	CITOFONO ESTERNO
	PRESA BIPASSO-P30 2P+T 10/16A
	PRESA TV
	PRESA TELEFONICA
	MONTANTE DISCENDENTE/ASCENDENTE
	COLLETORE DI TERRA PRINCIPALE
	APPARECCHIO D'EMERGENZA
	CASSETTA DI DERIVAZIONE
	CONDUTTORIA IN PVC PESANTE SOTTOTRACCEA/PANIM.
	POZZETTO DI TERRA 400x400mm CON CHIUSINO IN GHISA E PICCHETTO IN ACCIAIO ZINCATO

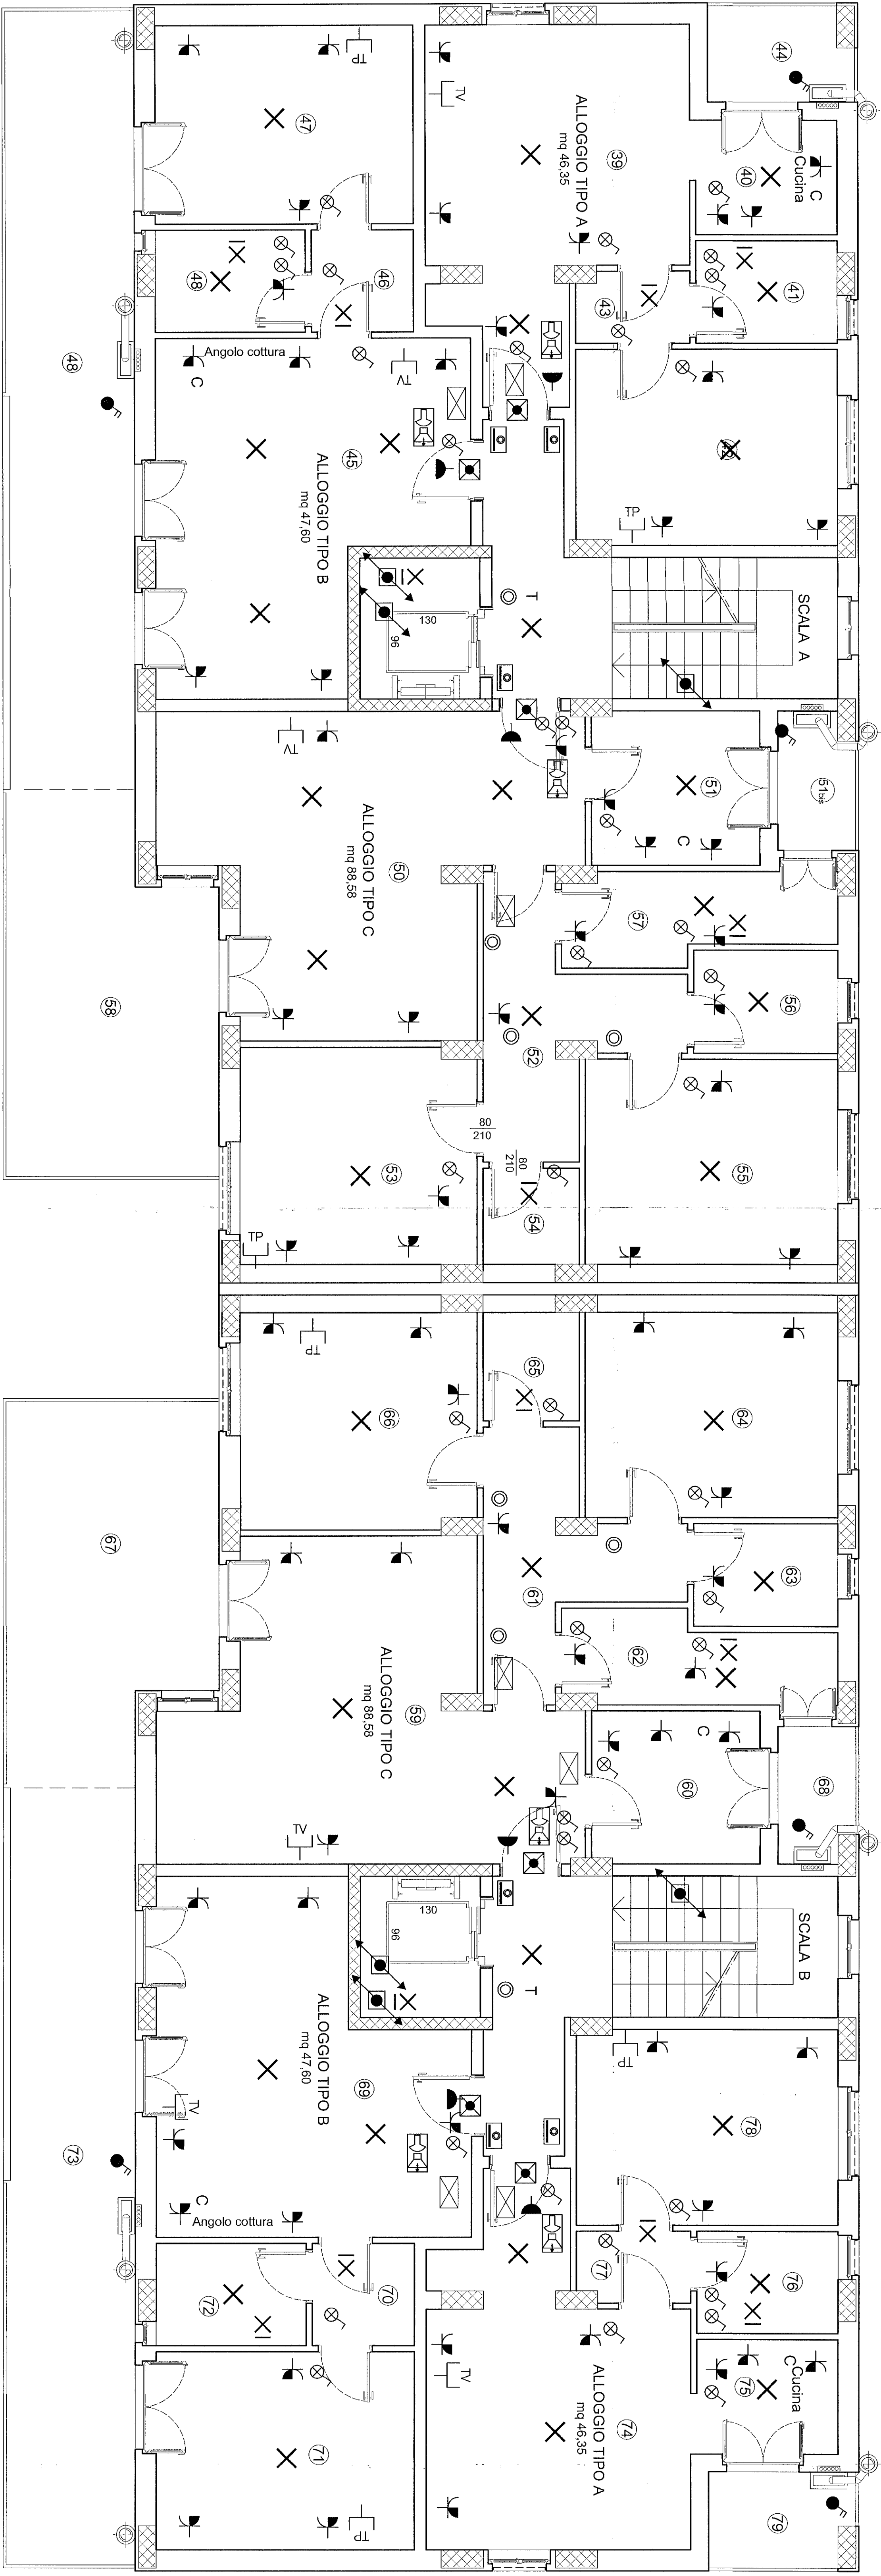

REGIONE BASILICATA

AZIENDA TERRITORIALE EDILIZIA RESIDENZIALE
MATERA

PROGETTO DEFINITIVO/ESECUTIVO

PROGETTO DI COMPLETAMENTO COSTRUZIONE DI N.22 ALLOGGI
DI E.R.P. NEL COMUNE DI FERRANDINA IN VIA G. FALCONE

PROGETTISTA:
ING. SAVERIO DIPIERNO
ING. NUNZIO PAOLO VENEZIA
TAV. EL. 3
ELETTRICO PIANO SECONDO PROGETTO
Scala 1:50
Data Aprile 2017