






LEGENDA INTERVENTI DI PROGETTO

-  Intonaco esterno
-  Integgiatura esterna
-  Rasatura con tonachino e integgiatura esterna


REGIONE BASILICATA	
AZIENDA TERRITORIALE EDILIZIA RESIDENZIALE MATERA	
PROGETTO DEFINITIVO/ESECUTIVO	
PROGETTO DI COMPLETAMENTO COSTRUZIONE DI N.22 ALLOGGI DI E.R.P. NEL COMUNE DI FERRANDINA IN VIA G. FALCONE	
PROGETTISTA: ING. SAVERIO DIFERNO	ING. NUNZIO PAOLO VENEZIA E.R.P. Scala 1:100 Data: Aprile 2017
TAV. 20	PROSPETTI DI PROGETTO

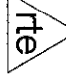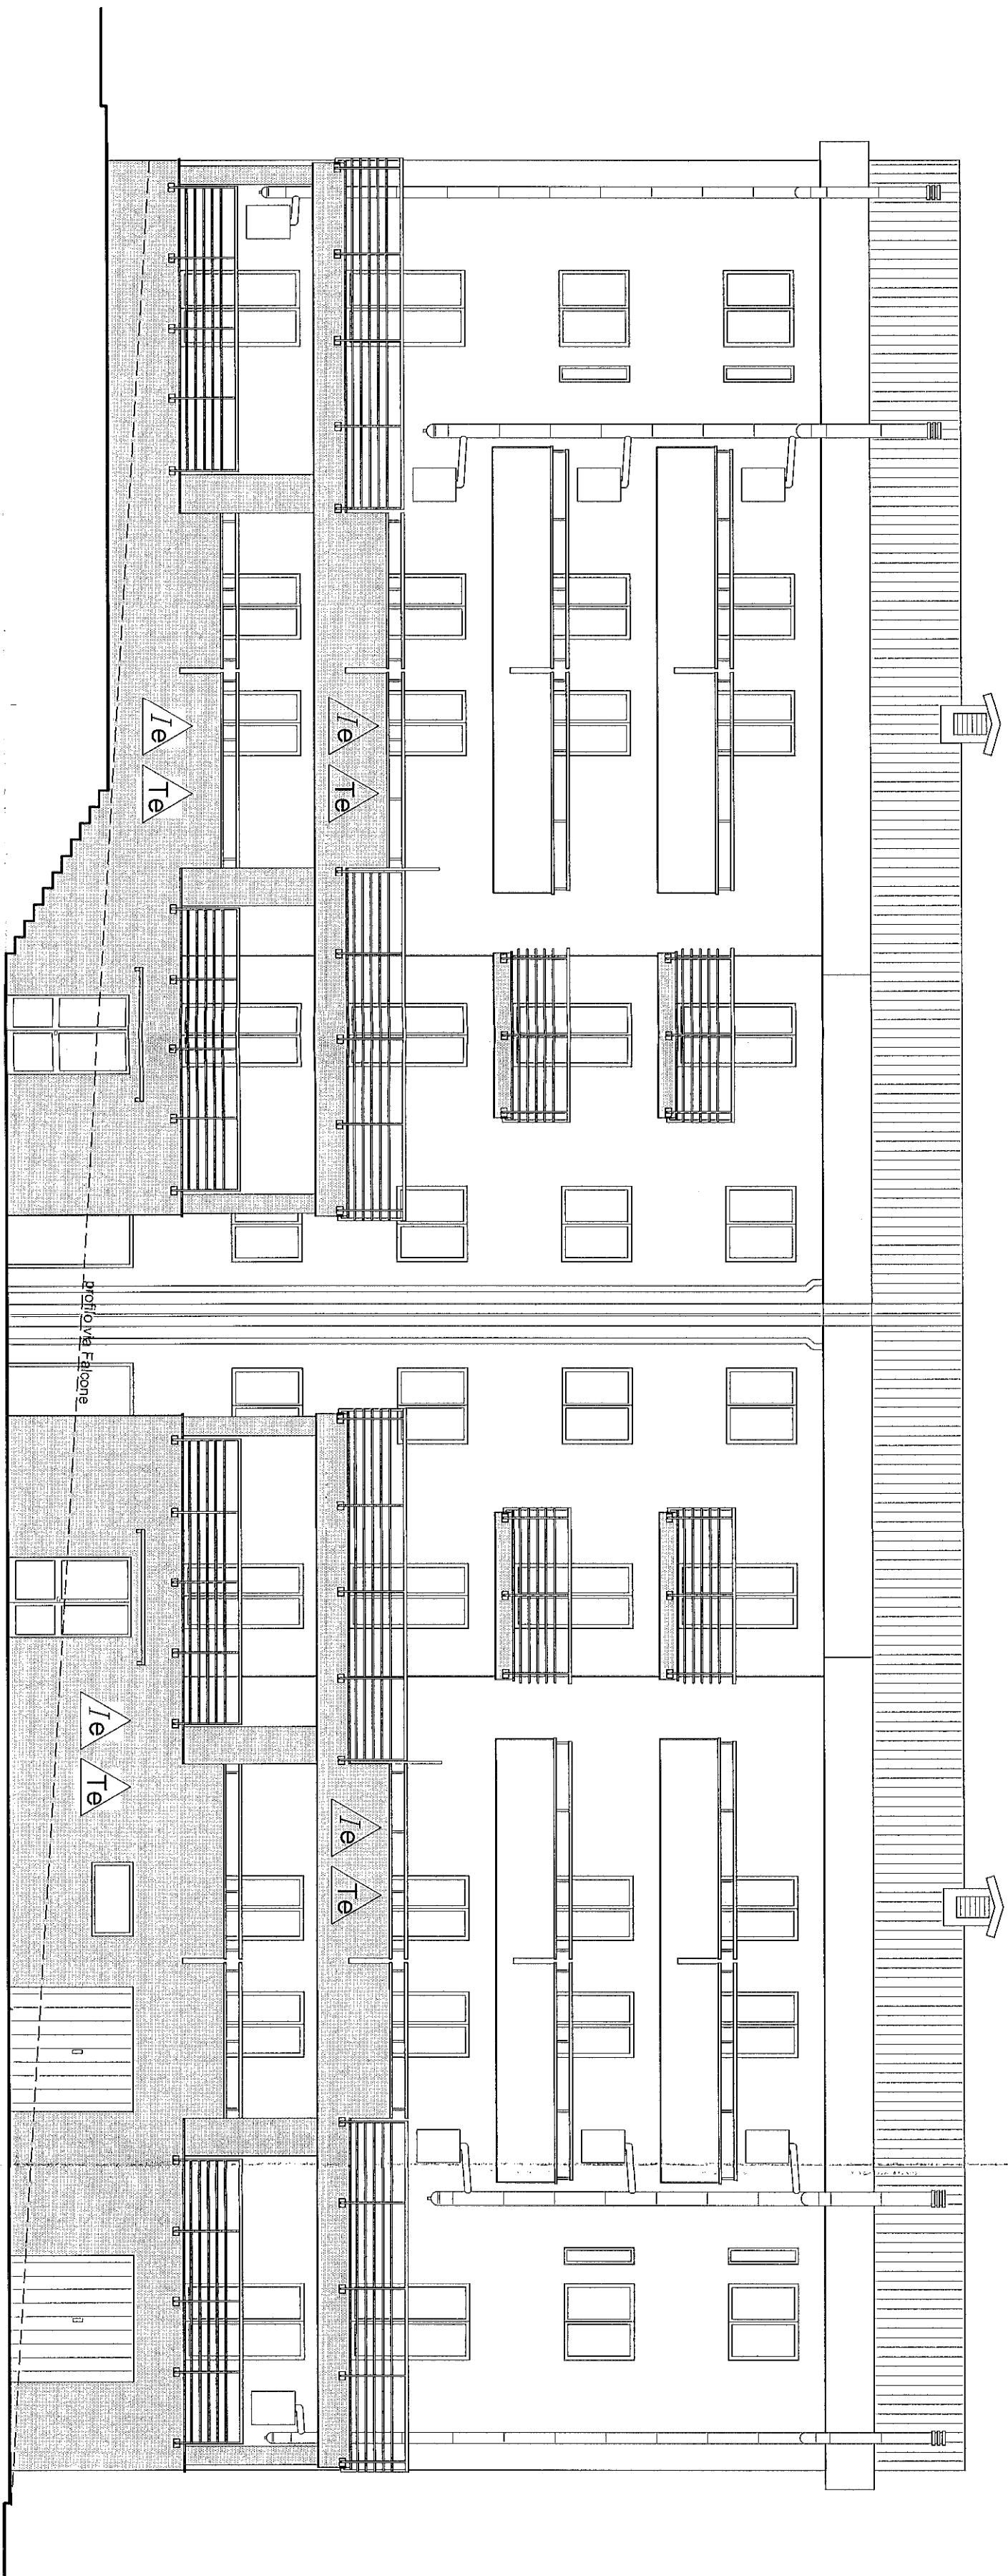


PROSPETTO SU VIA G. FALCONE

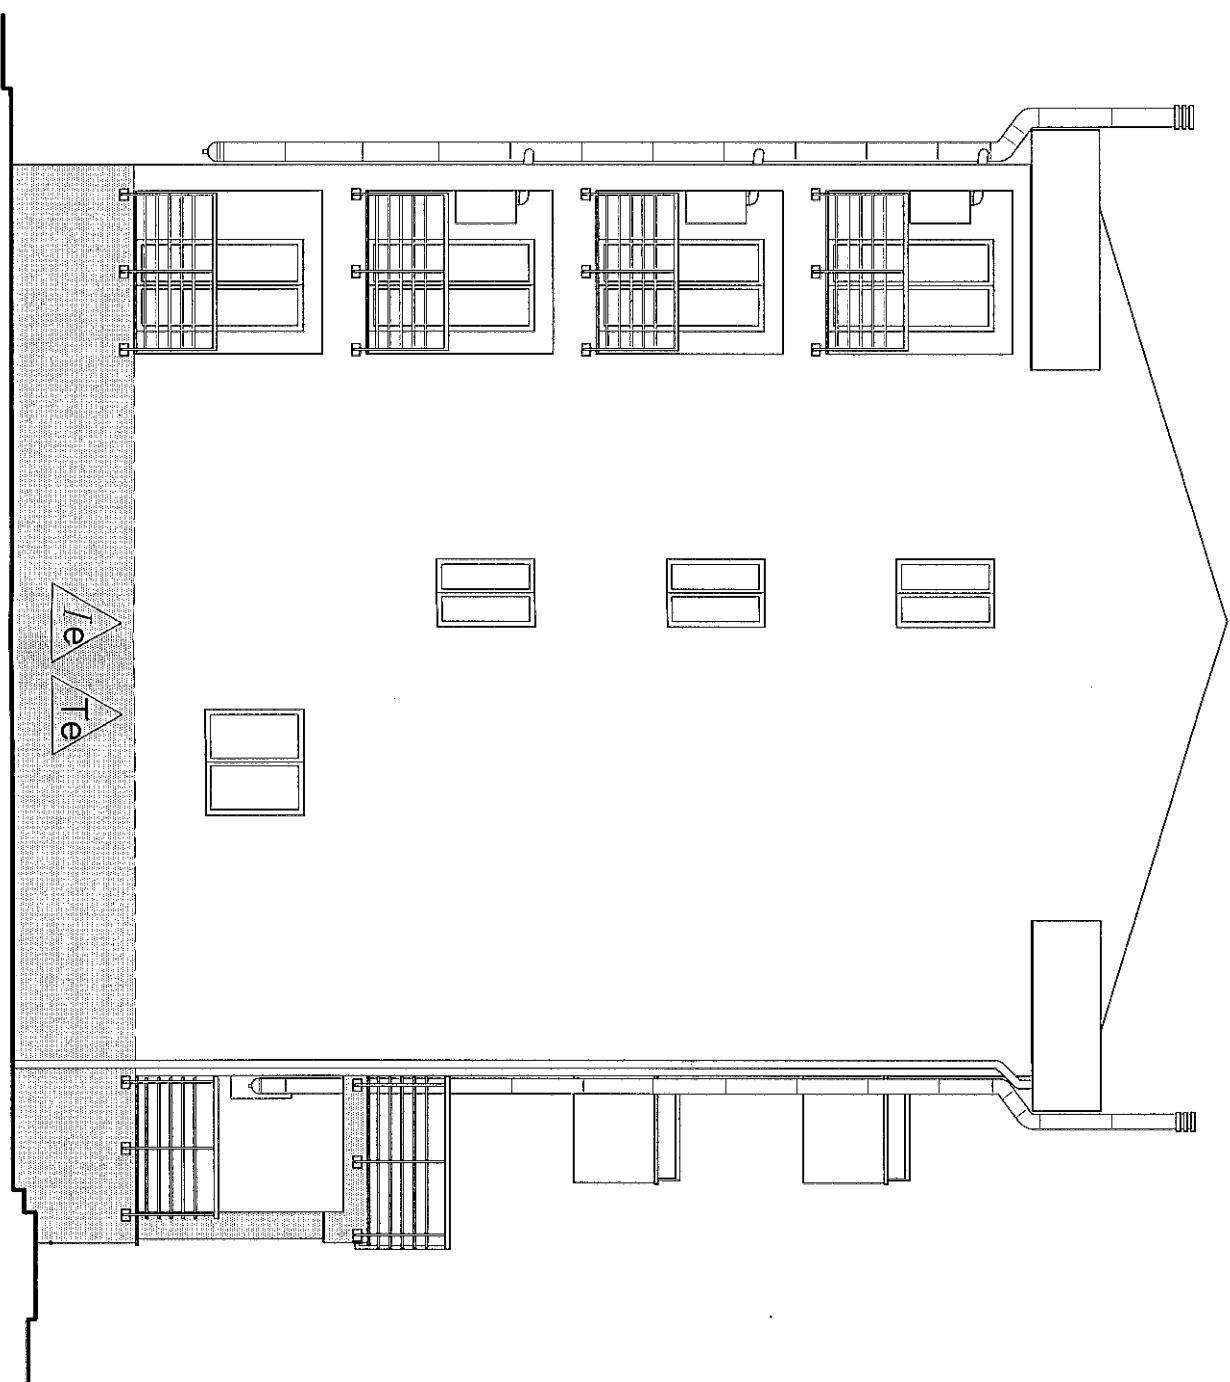

PROSPETTO LATO NORD - OVEST

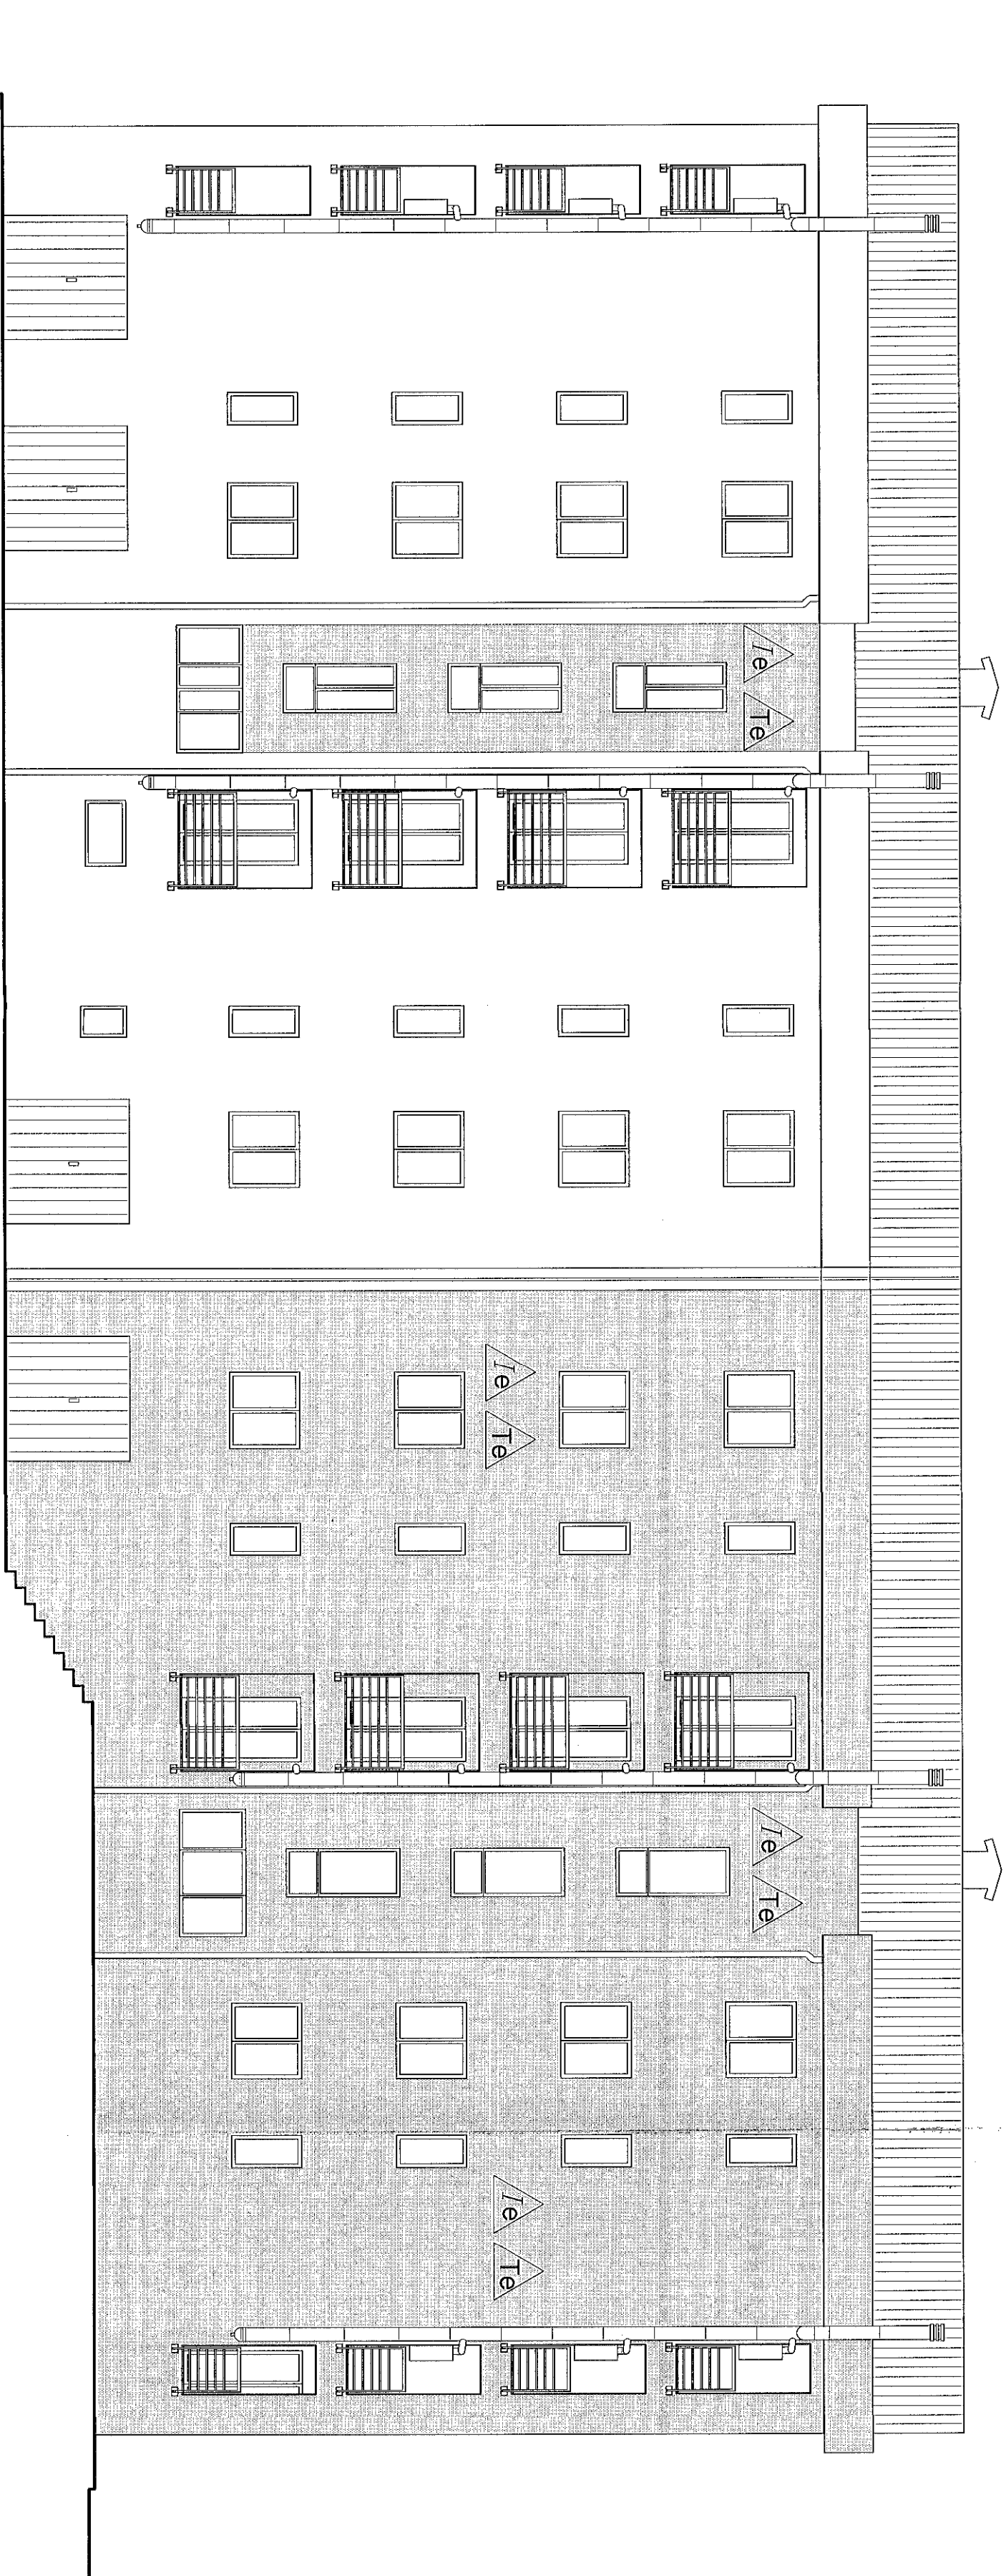

PROSPETTO LATO NORD - EST

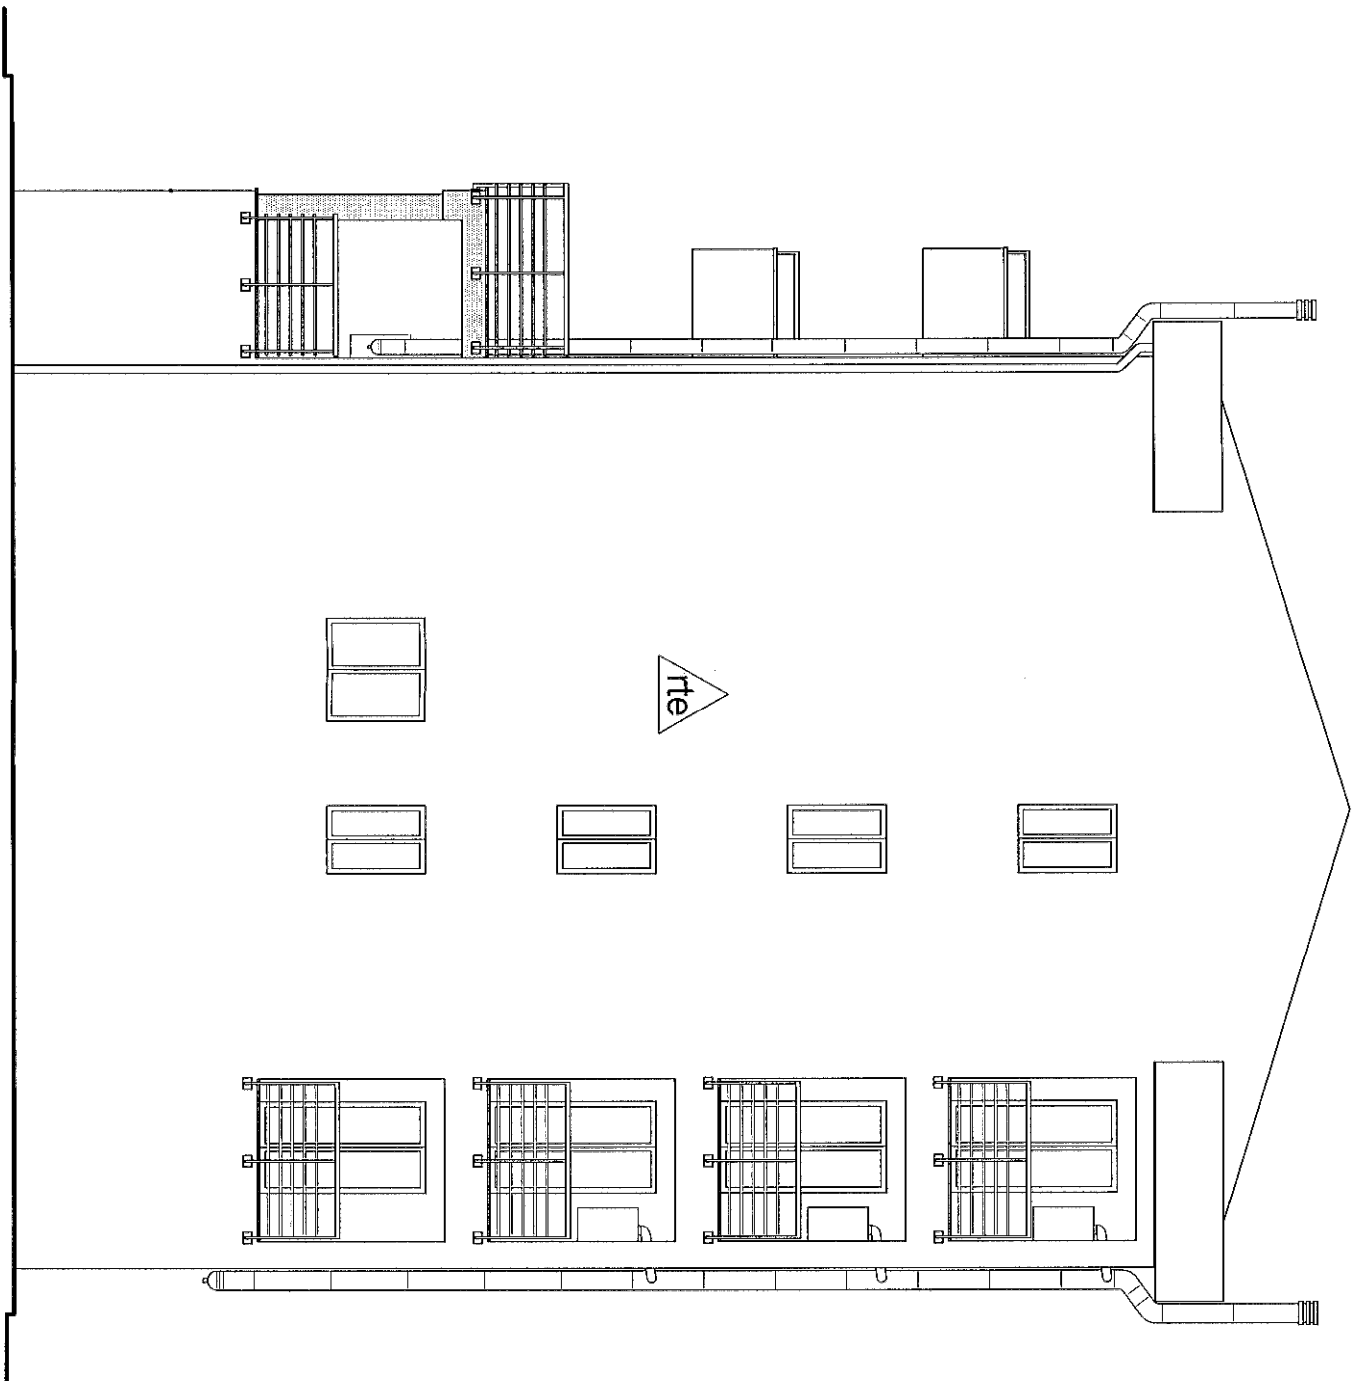

PROSPETTO LATO SUD - EST