

- LEGENDA INVARIANZA STATO DI FATTO
- I Ambiente non intonacato
 - P Ambiente non pavimentato
 - IE Impianto elettrico con soli cavidotti sottotraccia e cassette
 - In Ambiente sprovvisto di infissi
 - T Ambiente non tinteggiato

REGIONE BASILICATA

AZIENDA TERRITORIALE EDILIZIA RESIDENZIALE

MATERA

PROGETTO DEFINITIVO/ESECUTIVO

PROGETTO DI COMPLETAMENTO COSTRUZIONE DI N.22 ALLOGGI
DI E.R.P. NEL COMUNE DI FERRANDINA IN VIA G. FALCONE


PROGETTISTA
ING. SAVERIO DIFERNO

ING. NUNZIO PAOLO VENEZIA

TAV. EL 1

ELETTRICO PIANO SEMINTERRATO

DI PROGETTO

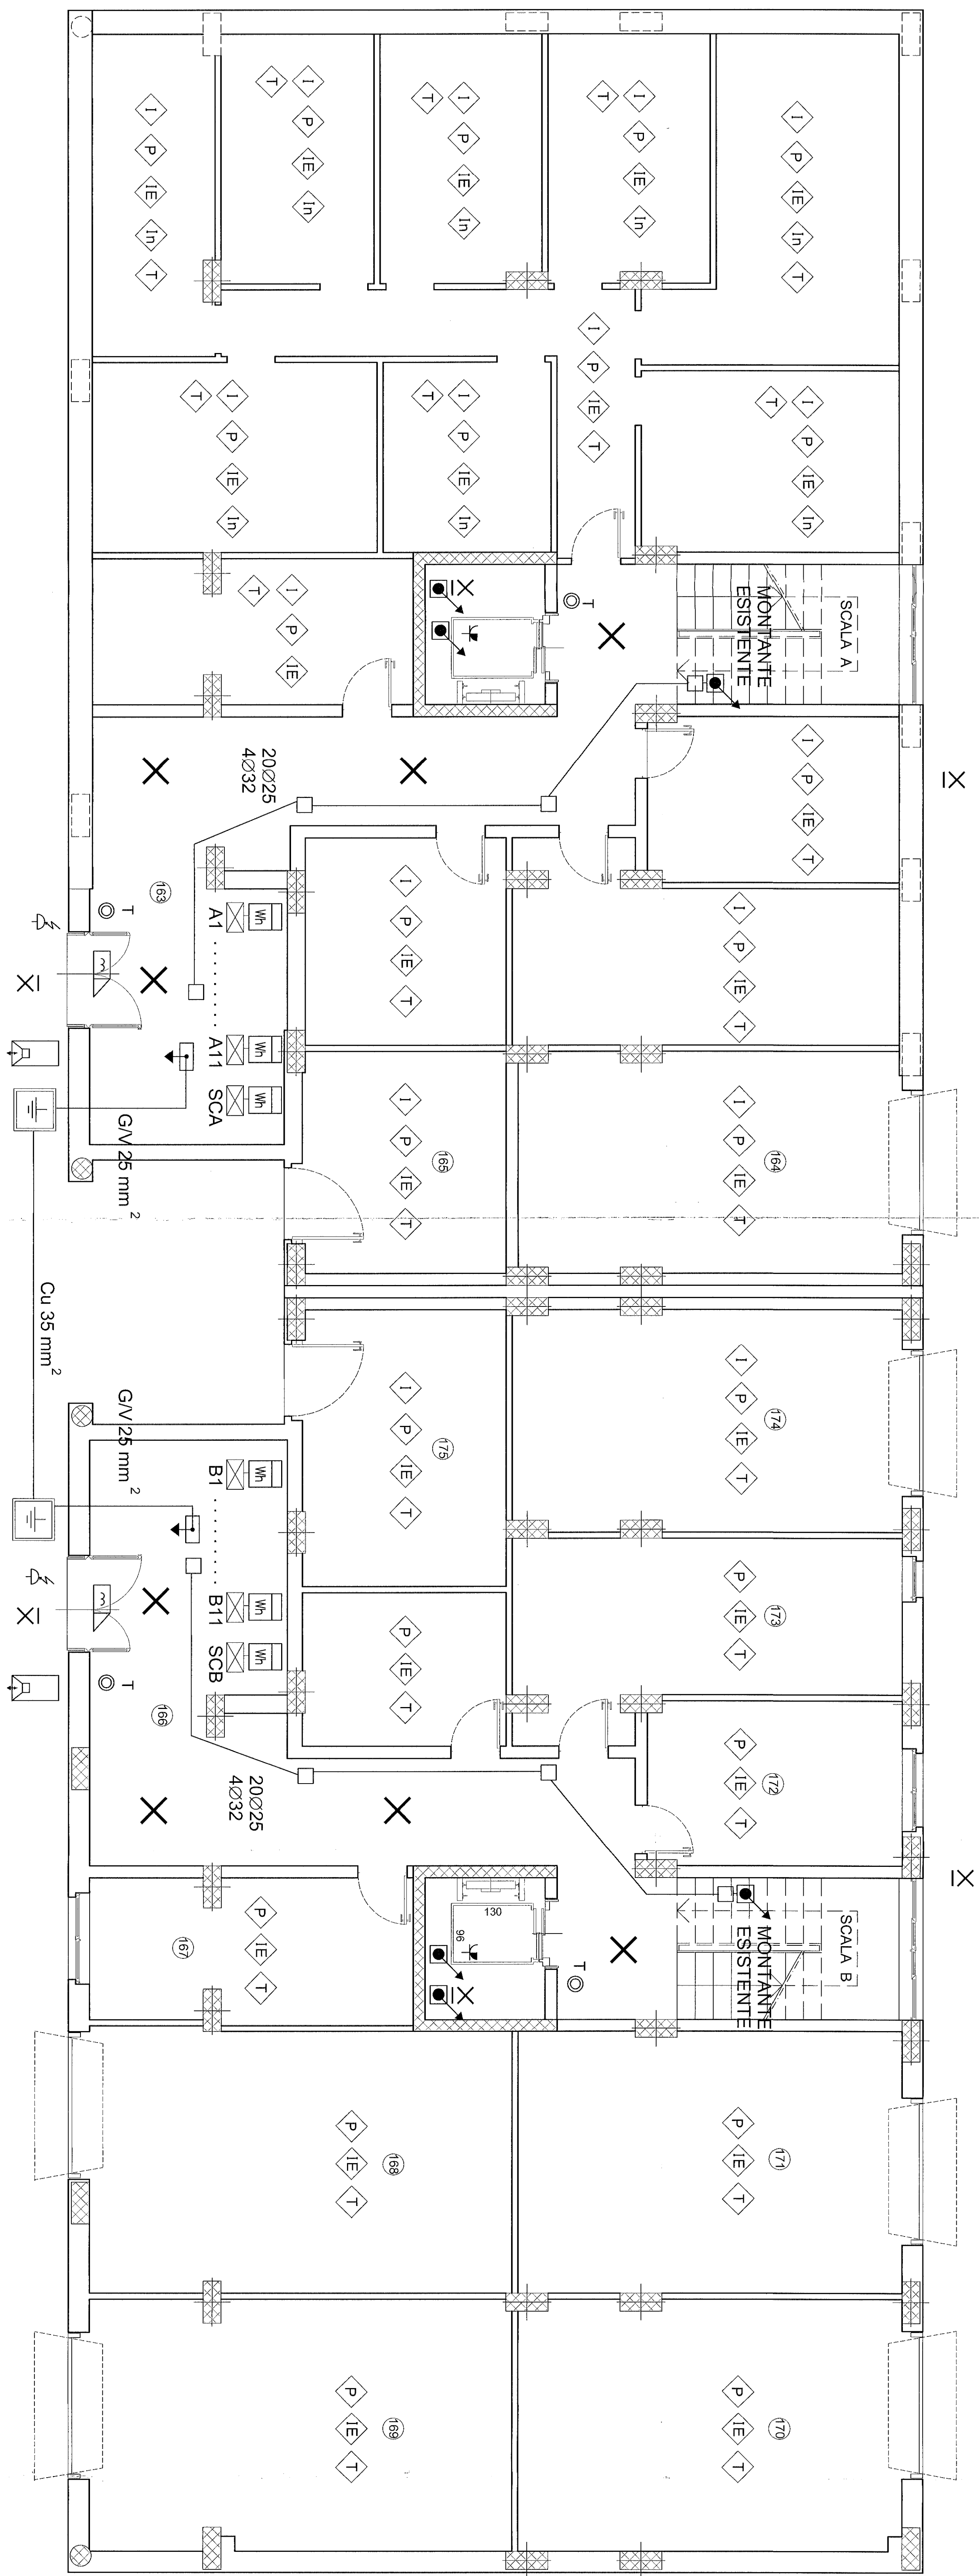

LEGENDA

	MISURATORE ENEL
	QUADRO ELETTRICO GENERICO/INTERNO ALLOGGIO
SCA	QUADRO CONDOMINIALE SCALA A
SCB	QUADRO CONDOMINIALE SCALA B
A1...A11	CENTRALINO PARTENZA ALLOGGIO A1 ...A11
B1...B11	CENTRALINO PARTENZA ALLOGGIO B1 ...B11
	COMANDO LUCE
	INTERRUTTORE BIPOLARE IP44
	COMANDO A RELE' LUMINOSO TEMPORIZZATO
	COMANDO A RELE'
	PULSANTE PER CAMPANELLO CON TARGA PORTANOME
	ELETTROSERRATURA
	CAMPANELLO
	INTERRUTTORE CREPUSCOLARE
	PUNTO LUCE A SOFFITTO
	PUNTO LUCE A PARETE
	CITOFONO INTERNO
	CITOFONO ESTERNO
	PRESA BIPASSO-P30 2P+T 10/16A
	PRESA TV
	PRESA TELEFONICA
	MONTANTE DISCENDENTE/ASCENDENTE
	COLLETORE DI TERRA PRINCIPALE
	APPARECCHIO D'EMERGENZA
	CASSETTA DI DERIVAZIONE
	CONDUTTURIA IN PVC PESANTE SOTTOTRACCA/PAVM.
	POZZETTO DI TERRA 400x400mm CON CHIUSINO IN GHISA E PICCHETTO IN ACCIAIO ZINCATO

PER OGNI VANO SCALA:
- PREVEDERE 20/125 PER ENTRATA ENEL
- PREVEDERE 10/90 PER ENTRATA TELECOM