

SEZIONE B - B

REGIONE BASILICATA

AZIENDA TERRITORIALE EDILIZIA RESIDENZIALE

MATERA

PROGETTO DEFINITIVO/ESECUTIVO


PROGETTO DI COMPLETAMENTO COSTRUZIONE DI N.22 ALLOGGI DI E.R.P. NEL COMUNE DI FERRANDINA IN VIA G. FALCONE

PROGETTISTA:
ING. SAVERIO DIPIERRO
ING. NINO DI PALO VENEZIA

TAV. 19

SEZIONI DI PROGETTO

ING. NINO DI PALO VENEZIA
Scala 1: 50
Data: Aprile 2017

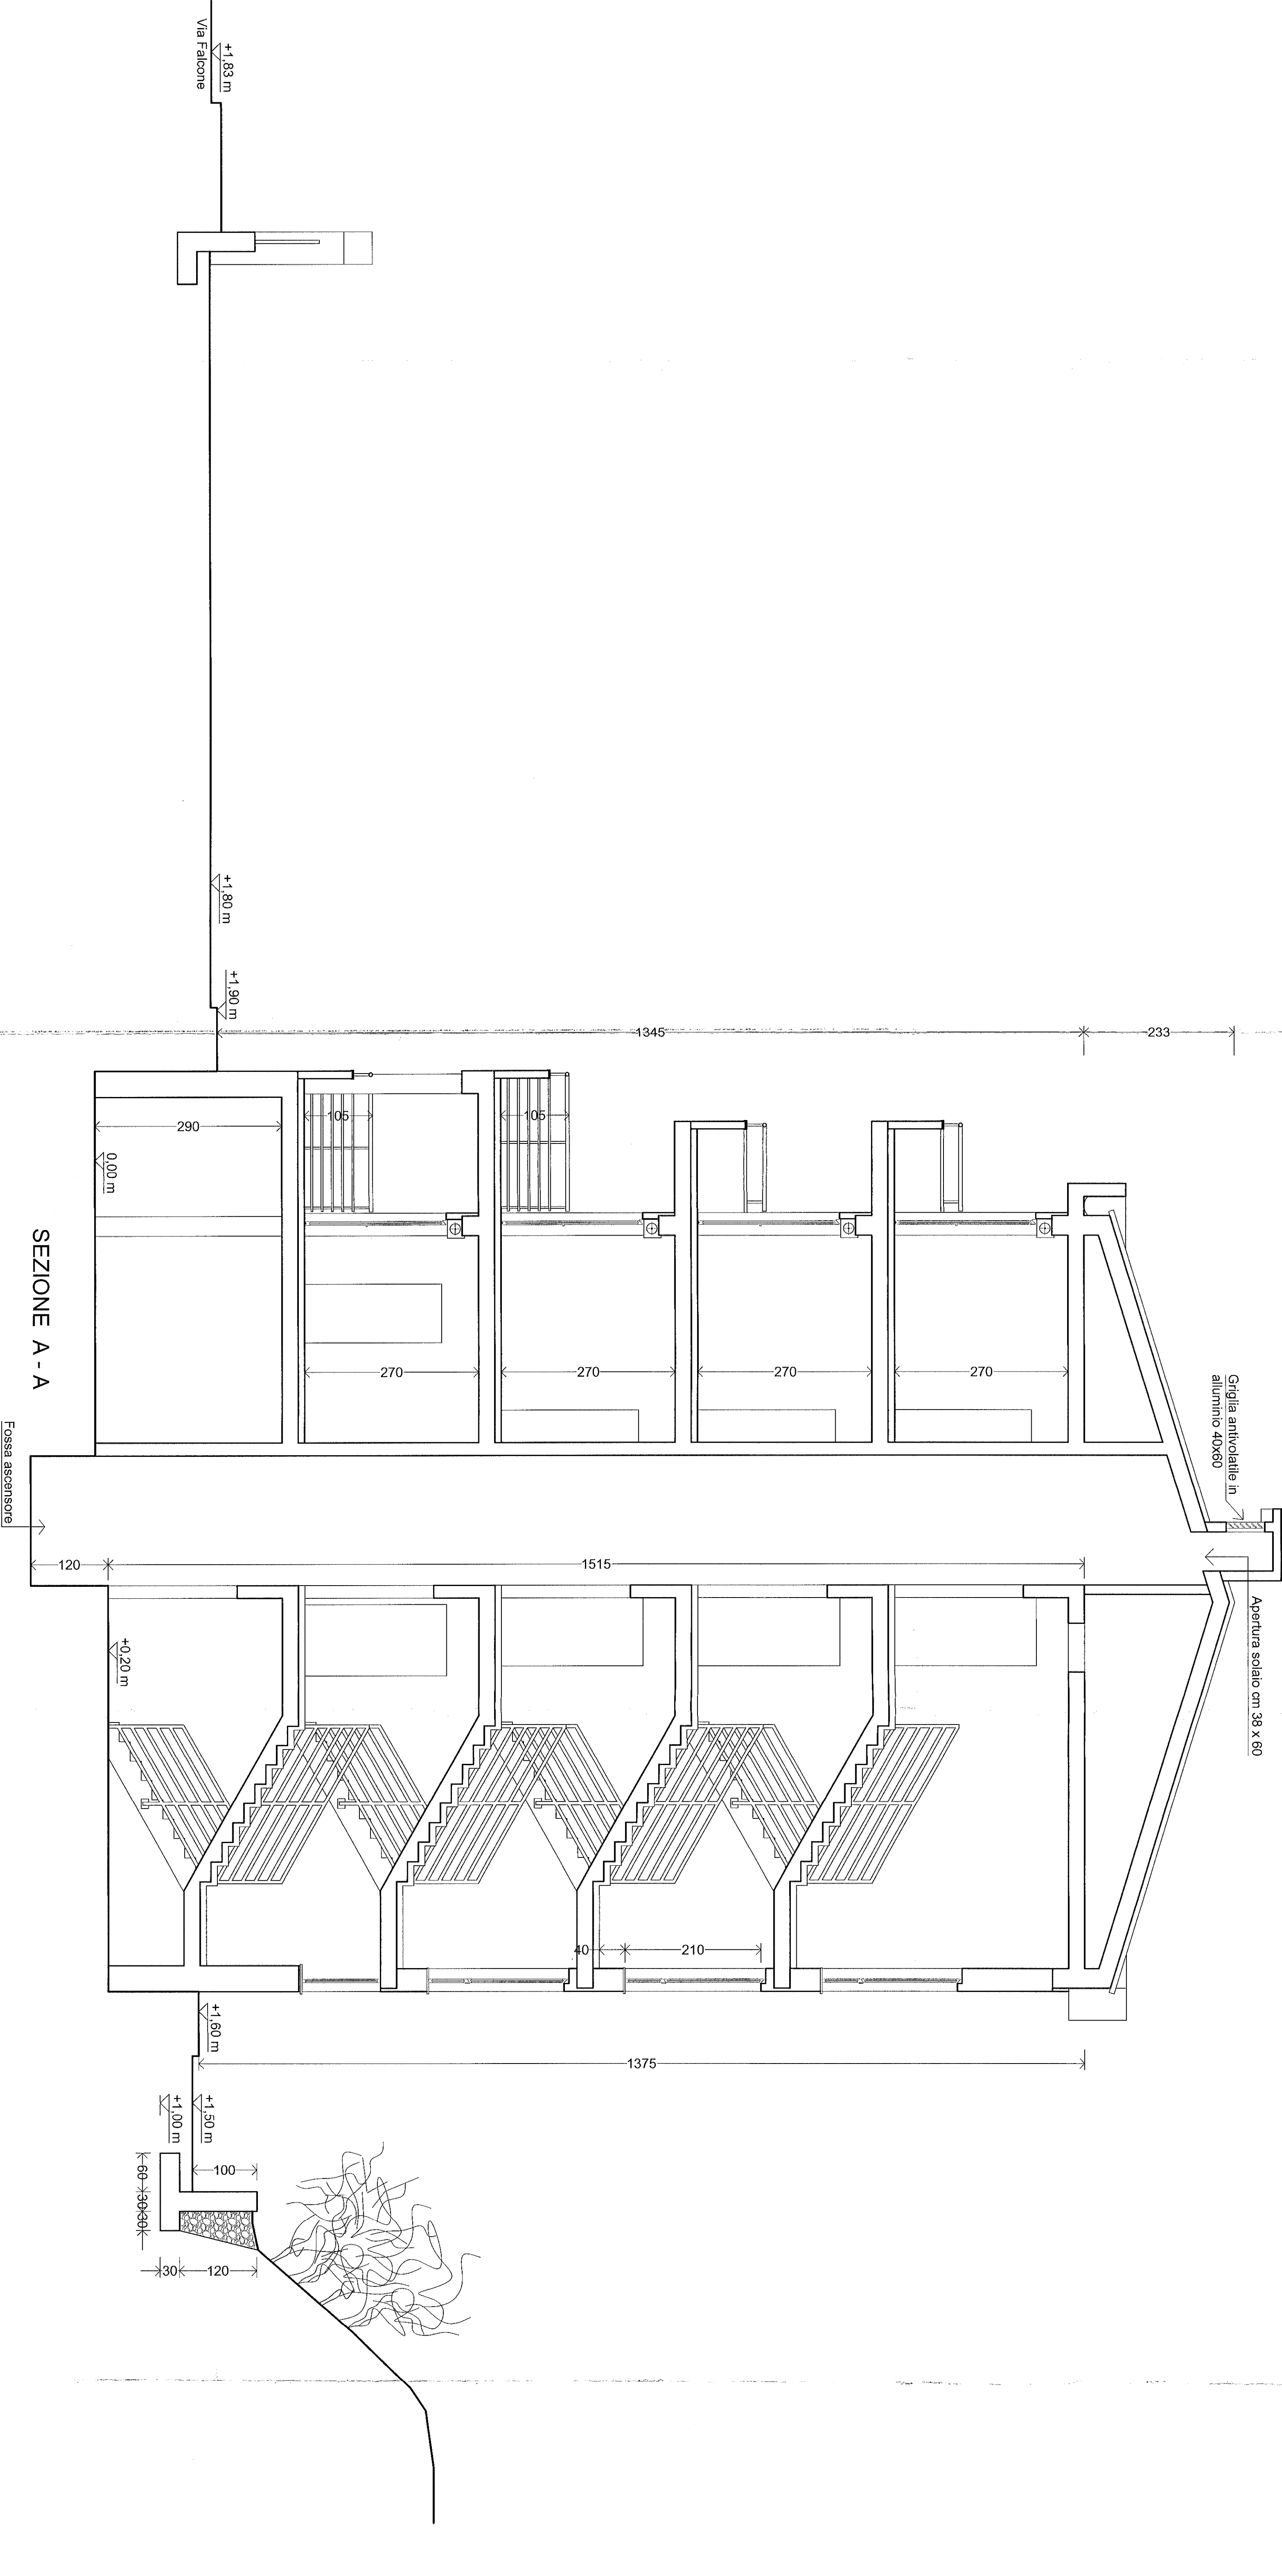

SEZIONE A - A