


SEZIONE B - B

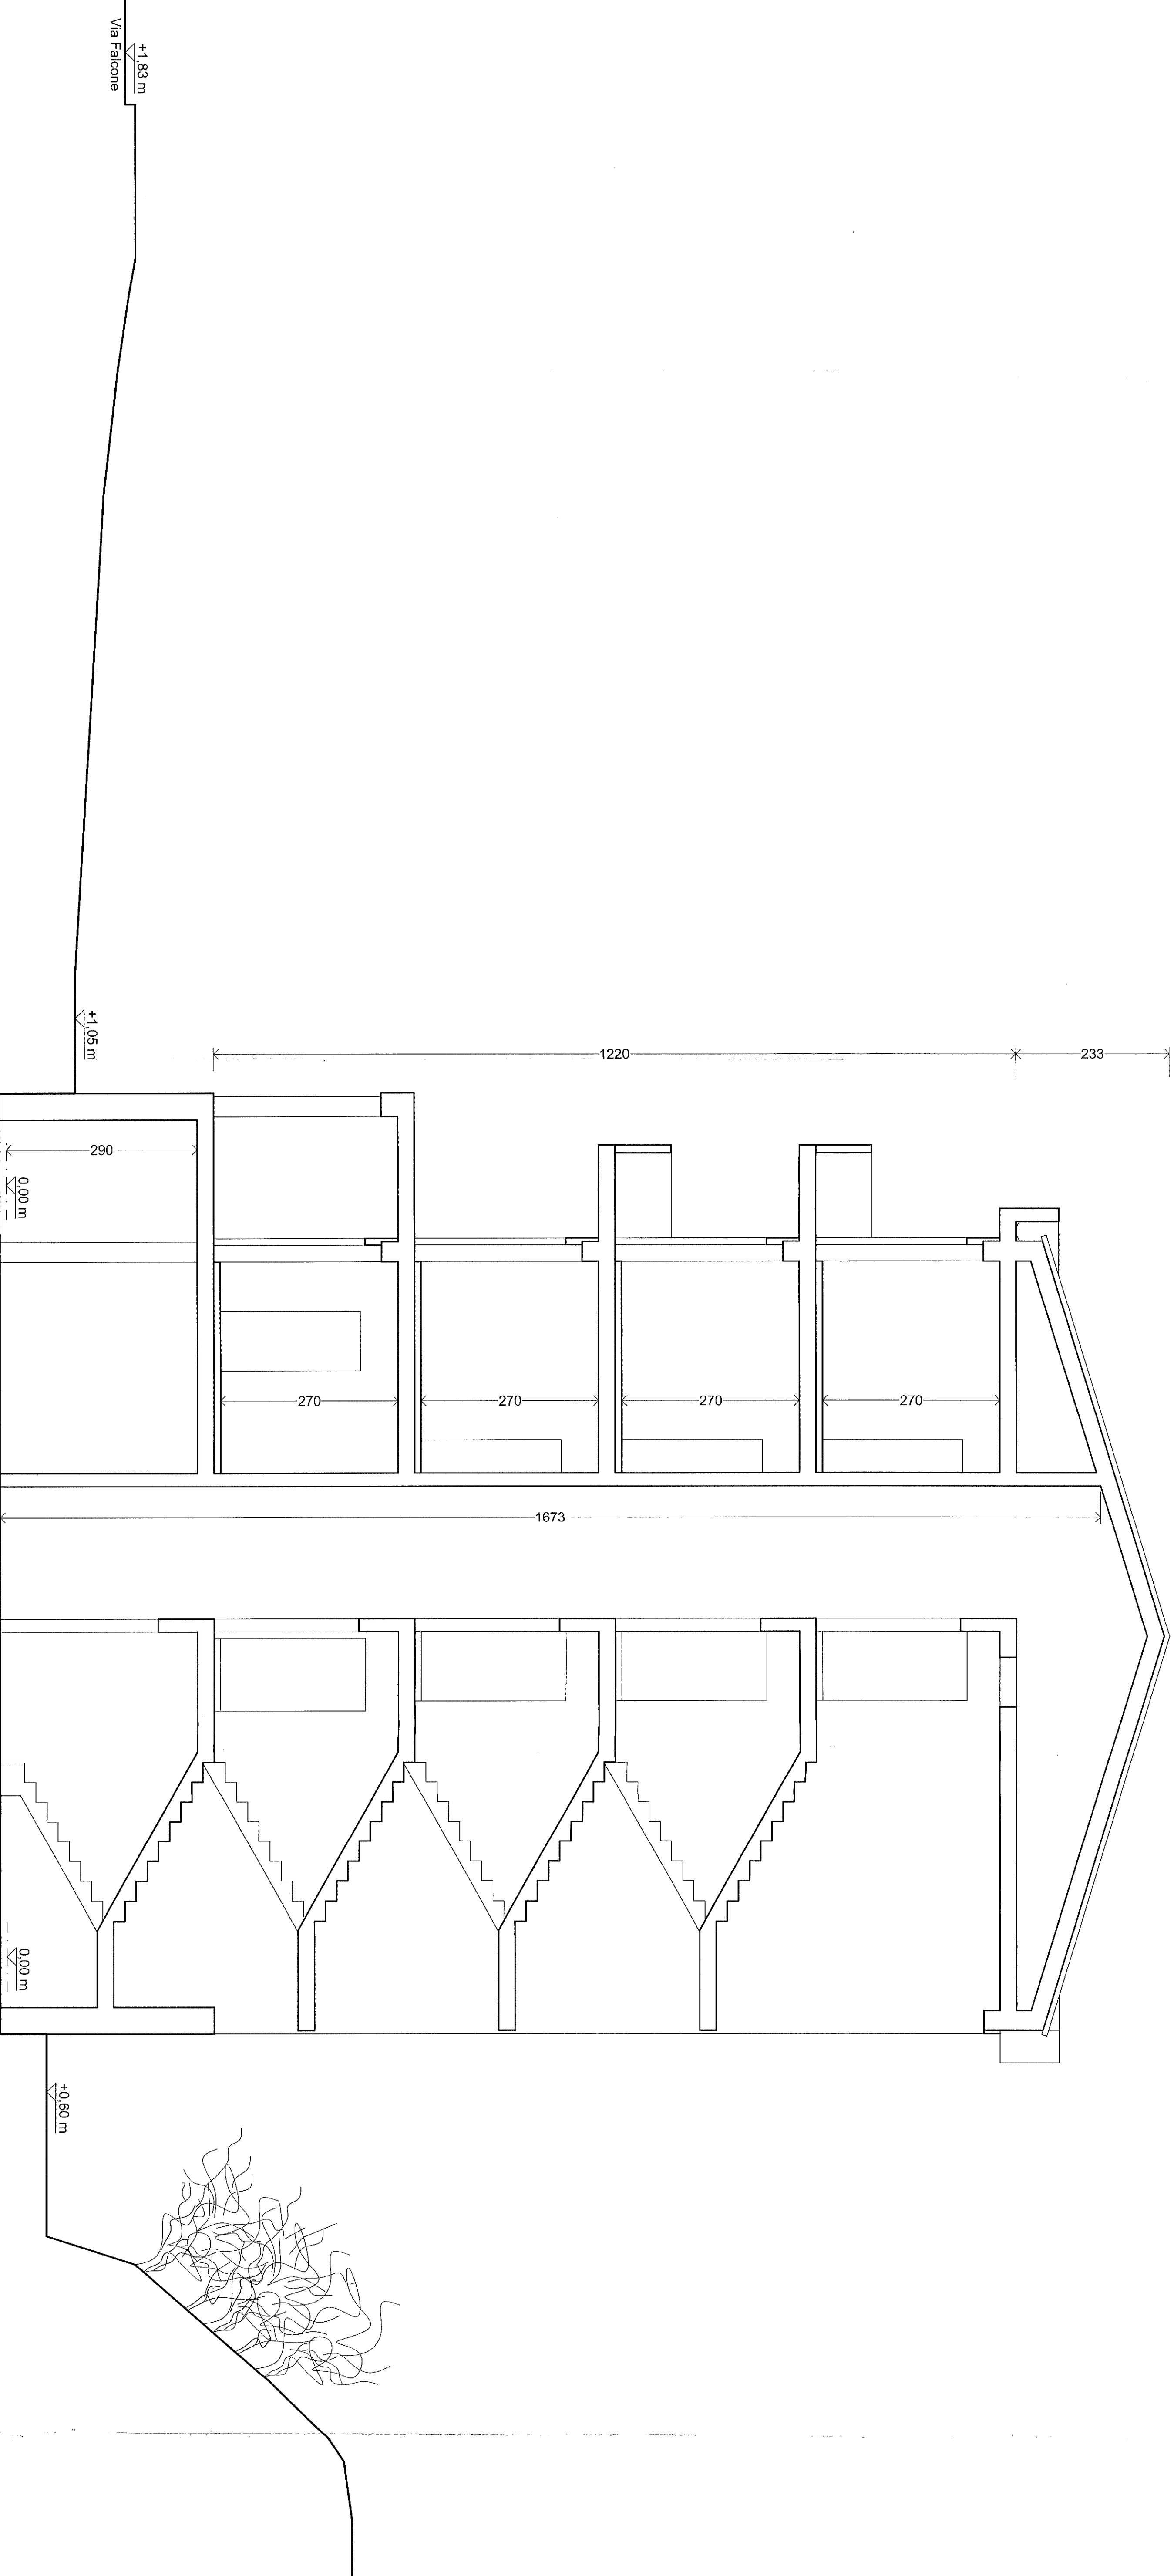

SEZIONE A - A

REGIONE BASILICATA

AZIENDA TERRITORIALE EDILIZIA RESIDENZIALE  
MATERA

PROGETTO DEFINITIVO/ESECUTIVO

PROGETTO DI COMPLETAMENTO COSTRUZIONE DI N.22 ALLOGGI  
DI E.R.P. NEL COMUNE DI FERRANDINA IN VIA G. FALCONE

PROGETTISTA:  
ING. SAVERIO D'OTTAVIO

PROGETTO FINALE  
ING. SAVERIO D'OTTAVIO  
Data Aprile 2017

SEZIONI STATO DI FATTO

Scala 1: 50