


LEGENDA

	MISURATORE ENEL
	QUADRO ELETTRICO GENERICO/INTERNO ALLOGGIO
	SCA QUADRO CONDOMINIALE SCALA A
	SCB QUADRO CONDOMINIALE SCALA B
	A1...A11 CENTRALINO PARTENZA ALLOGGIO A1 ...A11
	B1...B11 CENTRALINO PARTENZA ALLOGGIO B1 ...B11
	COMANDO LUCE
	INTERRUTTORE BIPOLARE IP44
	COMANDO A RELE' LUMINOSO TEMPORIZZATO
	COMANDO A RELE'
	PULSANTE PER CAMPANELLO CON TARGA PORRANOME
	ELETTROSERVATURA
	CAMPANELLO
	INTERRUTTORE CREPUSCOLARE
	PUNTO LUCE A SOFFITTO
	PUNTO LUCE A PARETE
	CITOFONO INTERNO
	CITOFONO ESTERNO
	PRESA BIPASSO-P30 2P+T 10/16A
	PRESA TV
	PRESA TELEFONICA
	MONTANTE DISCENDENTE/ASCENDENTE
	COLLETORE DI TERRA PRINCIPALE
	APPARECCHIO D'EMERGENZA
	CASSETTA DI DERIVAZIONE
	CONDUTTURIA IN PVC PESANTE SOTTOTRACCIA/PANM.
	POZZETTO DI TERRA 400x400mm CON CHIUSINO IN GHISA E PICCHETTO IN ACCIAIO ZINCATO

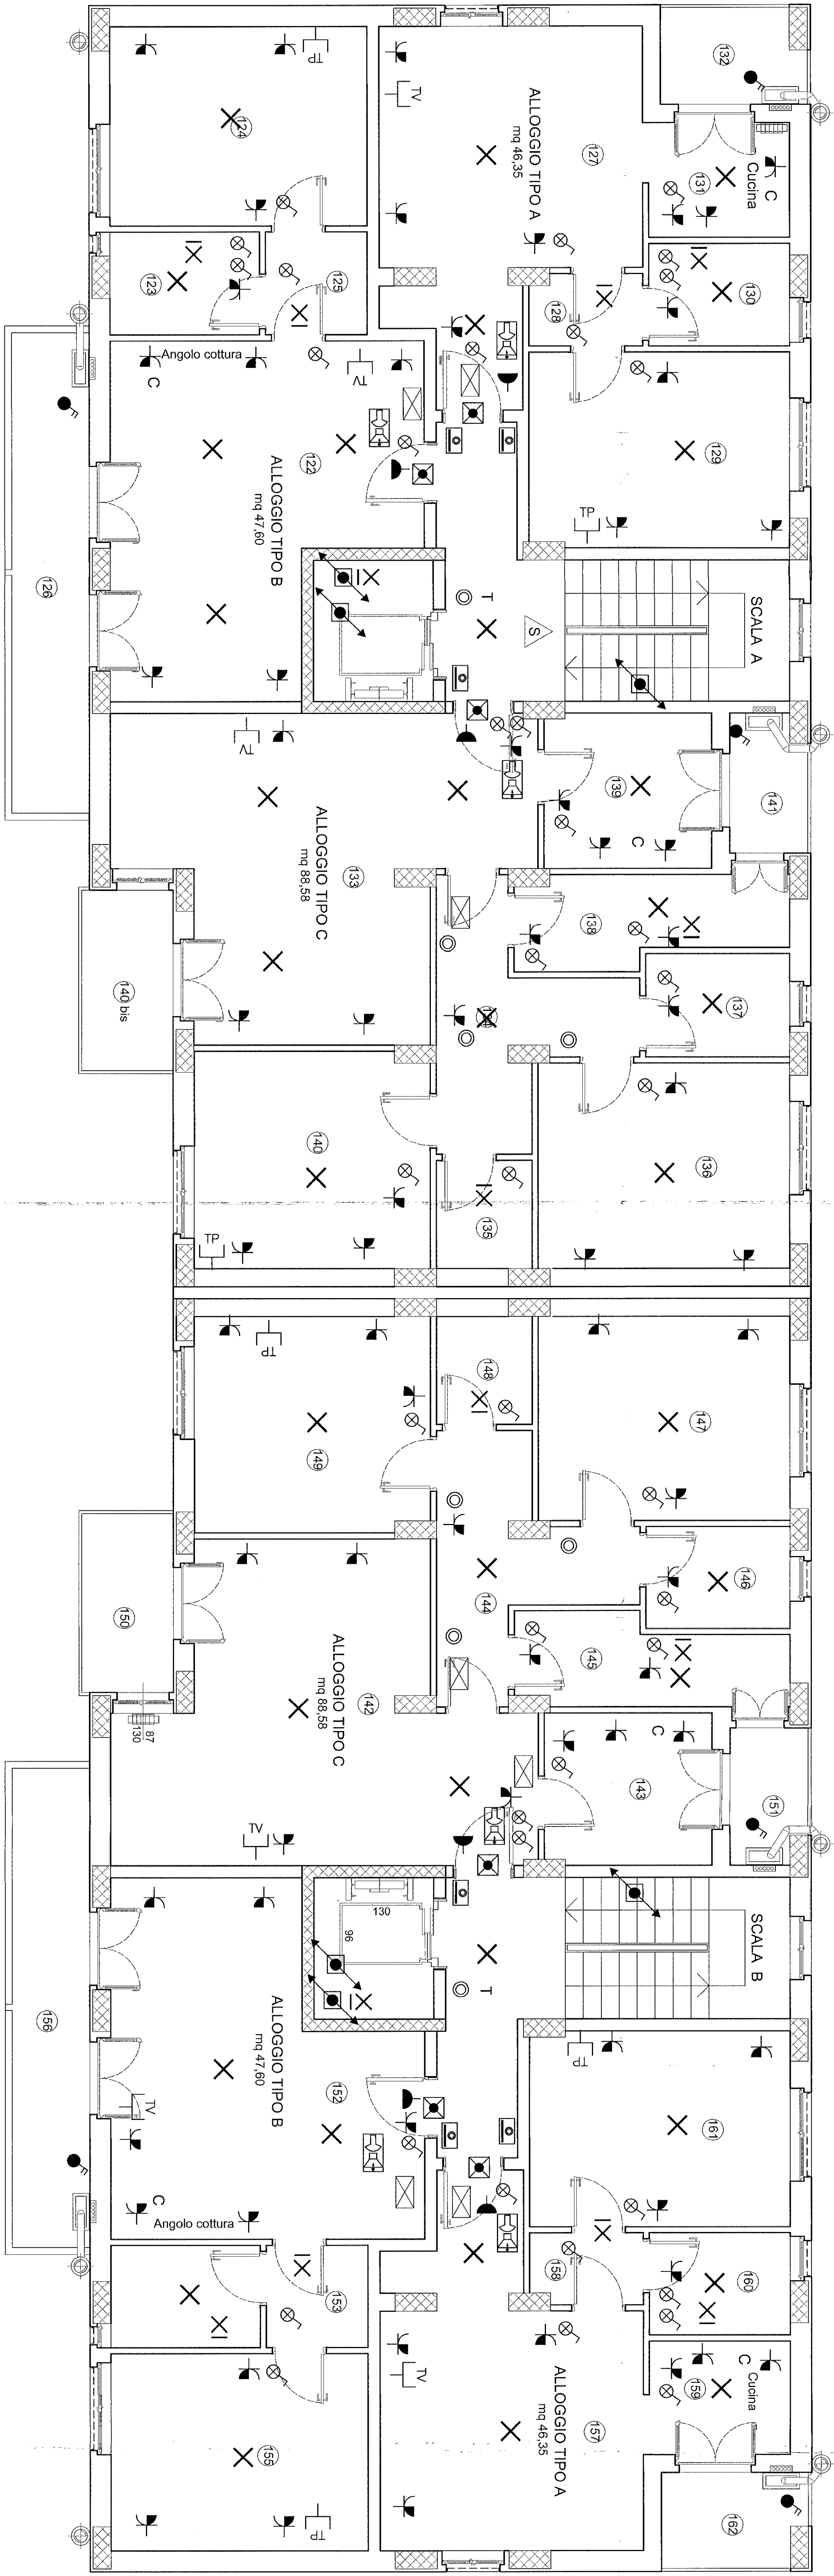

REGIONE BASILICATA

AZIENDA TERRITORIALE EDILIZIA RESIDENZIALE
MATERA

PROGETTO DEFINITIVO/ESECUTIVO

PROGETTO DI COMPLETAMENTO COSTRUZIONE DI N.22 ALLOGGI
DI E.R.P. NEL COMUNE DI FERRANDINA IN VIA G. FALCONE

PROGETTISTA:
ING. SAVERIO DIPERNO

RUP:
ING. NUNZIO PAOLO VENEZIA

TAV. EL. 5 | ELETTRICO PIANO QUARTO DI PROGETTO | Scala 1: 50 | Data: Aprile 2017