

REGIONE BASILICATA

**AZIENDA TERRITORIALE EDILIZIA RESIDENZIALE
MATERA**


PROGETTO DEFINITIVO/ESECUTIVO

PROGETTO DI COMPLETAMENTO COSTRUZIONE DI N.22 ALLOGG
DI E.R.P. NEL COMUNE DI FERRANDINA IN VIA G. FALCONE






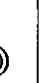


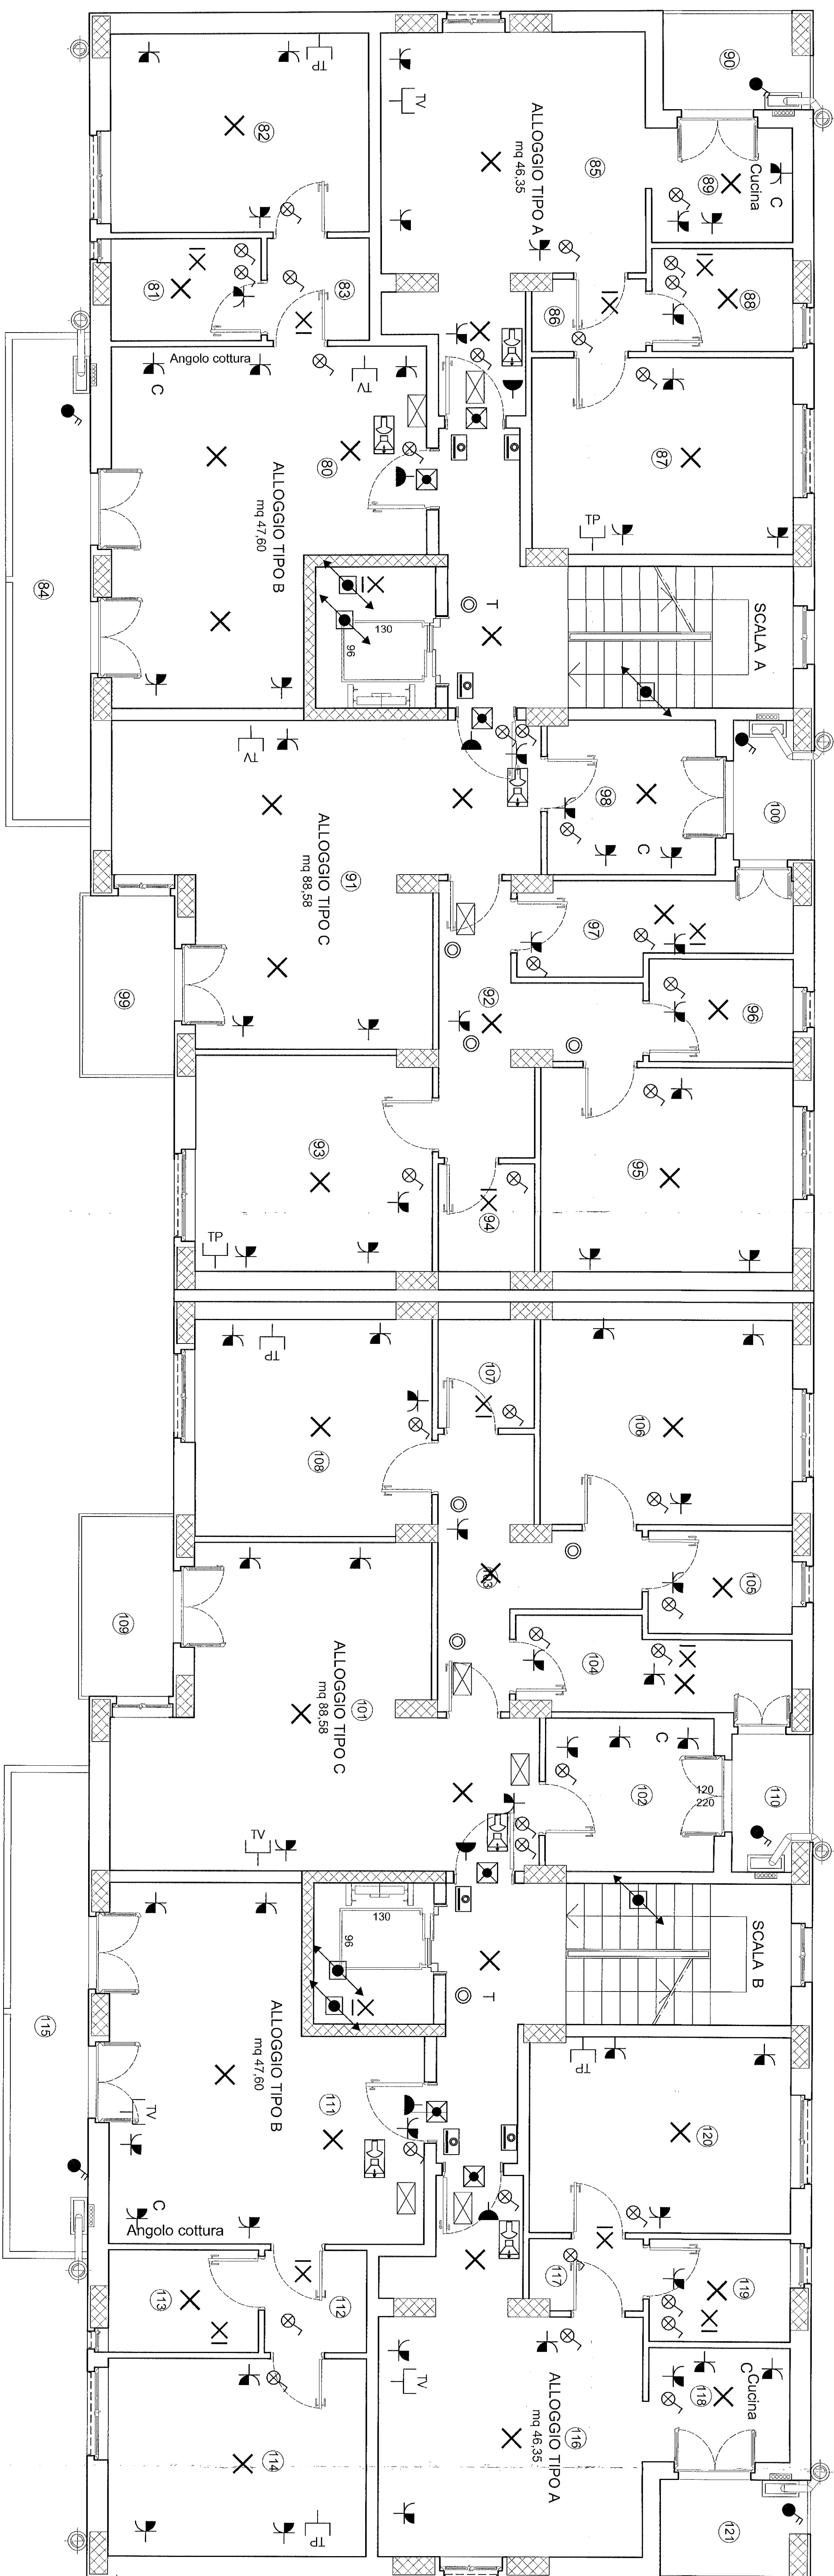


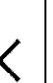
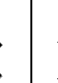
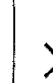










PROGETTISTA:
ING. SAVERIO DIPERNO

RUP:
ING. NUNZIO PAOLO VENEZI

TAV. EL 4 ELETTRICO PIANO TERZO DI PROGETTO

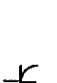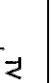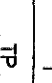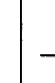

LEGENDA

	INSPIRATORE ENEL
	QUADRO ELETTRICO GENERICO /INTERNO ALLOGGIO
	SCA
	QUADRO CONDOMINIALE SCALA A
	SCB
	QUADRO CONDOMINIALE SCALA B
	A1...A11
	CENTRALINO PARTENZA ALLOGGIO A1 ...A11
	B1...B11
	CENTRALINO PARTENZA ALLOGGIO B1B11
	COMANDO LUCE
	INTERRUTTORE BIPOLARE IP44
	COMANDO A RELE' LUMINOSO TEMPORIZZATO
	COMANDO A RELE'
	PULSANTE PER CAMPANELLO CON TARGA PORTANOME
	ELETTROSERATURA
	CAMPANELLO
	INTERRUTTORE CREPUSCOLARE
	PUNTO LUCE A SOFFITTO
	PUNTO LUCE A PARETE
	CITOFONO INTERNO
	CITOFONO ESTERNO
	PRESA BIPASSO-P30 2P+T 10/16A
	PRESA TV
	PRESA TELEFONICA
	MONTANTE DISCENDENTE/ASCENDENTE
	COLLETORE DI TERRA PRINCIPALE
	APPARECCHIO D'EMERGENZA
	CASSETTA DI DERIVAZIONE
	CONDUTTURRA IN PVC PESANTE SOTTOTRACCIA/PANIM.
	POZZETTO DI TERRA 400x400mm CON CHIUSINO IN GHISA
	E PICCHETTO IN ACCIAIO ZINCATO