


LEGENDA

	MISURATORE ENEL
	QUADRO ELETTRICO GENERICO/INTERNO ALLOGGIO
SCA	QUADRO CONDOMINIALE SCALA A
SCB	QUADRO CONDOMINIALE SCALA B
A1...A11	CENTRALINO PARTENZA ALLOGGIO A1 ...A11
B1...B11	CENTRALINO PARTENZA ALLOGGIO B1 ...B11
	COMANDO LUCE
	INTERRUTTORE BIPOLEARE IP44
	COMANDO A RELE' LUMINOSO TEMPORIZZATO
	COMANDO A RELE'
	PULSANTE PER CAMPANELLO CON TARGA PORTANOME
	ELETTROSERRATURA
	CAMPANELLO
	INTERRUTTORE GREPUSCOLARE
X	PUNTO LUCE A SOFFITTO
XI	PUNTO LUCE A PARETE
	CITOFONO INTERNO
	CITOFONO ESTERNO
	PRESA BIPASSO-B30 2P+T 10/16A
	PRESA TV
	PRESA TELEFONICA
	MONTANTE DISCENDENTE/ASCENDENTE
	COLLETORE DI TERRA PRINCIPALE
	APPARECCHIO D'EMERGENZA
	CASSETTA DI DERIVAZIONE
	CONDUTTURA IN PVC PESANTE SOTTOTRACCA/PANM.
	POZZETTO DI TERRA 400x400mm CON CHIUSINO IN GHSA E PICCHETTO IN ACCIAIO ZINCATO

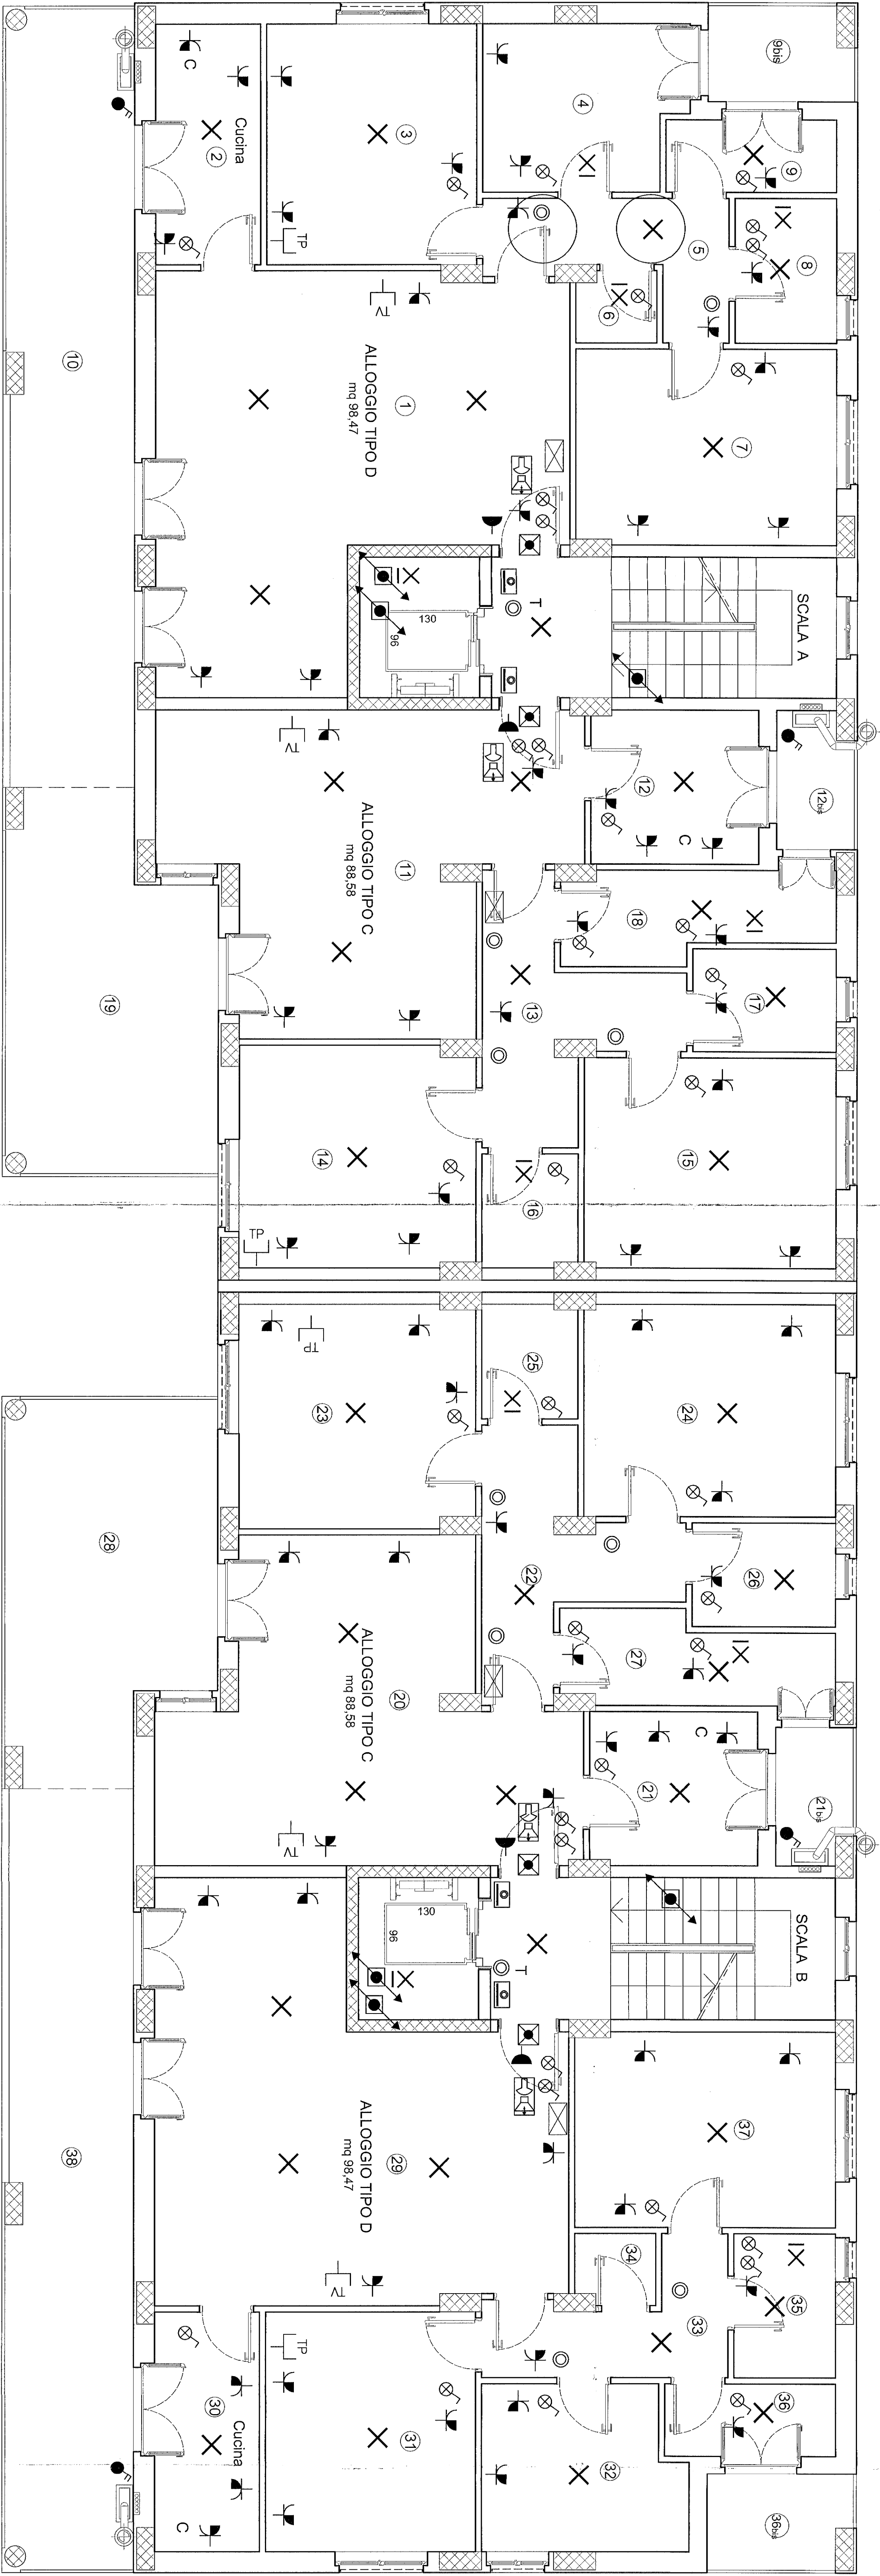

REGIONE BASILICATA	
AZIENDA TERRITORIALE EDILIZIA RESIDENZIALE	
MATERA	
PROGETTO DEFINITIVO/ESECUTIVO	
PROGETTO DI COMPLETAMENTO COSTRUZIONE DI N.22 ALLOGGI DI E.R.P. NEL COMUNE DI FERRANDINA IN VIA G. FALCONE	
PROGETTISTA: ING. SAVERIO DIPIERNO	ING. NUNZIO PAOLO VENEZIA
TAV. EL. 2	ELETTRICO PIANO PRIMO DI PROGETTO Scala 1: 50 Data: Aprile 2017