




PROSPETTO SU VIA G. FALCONE

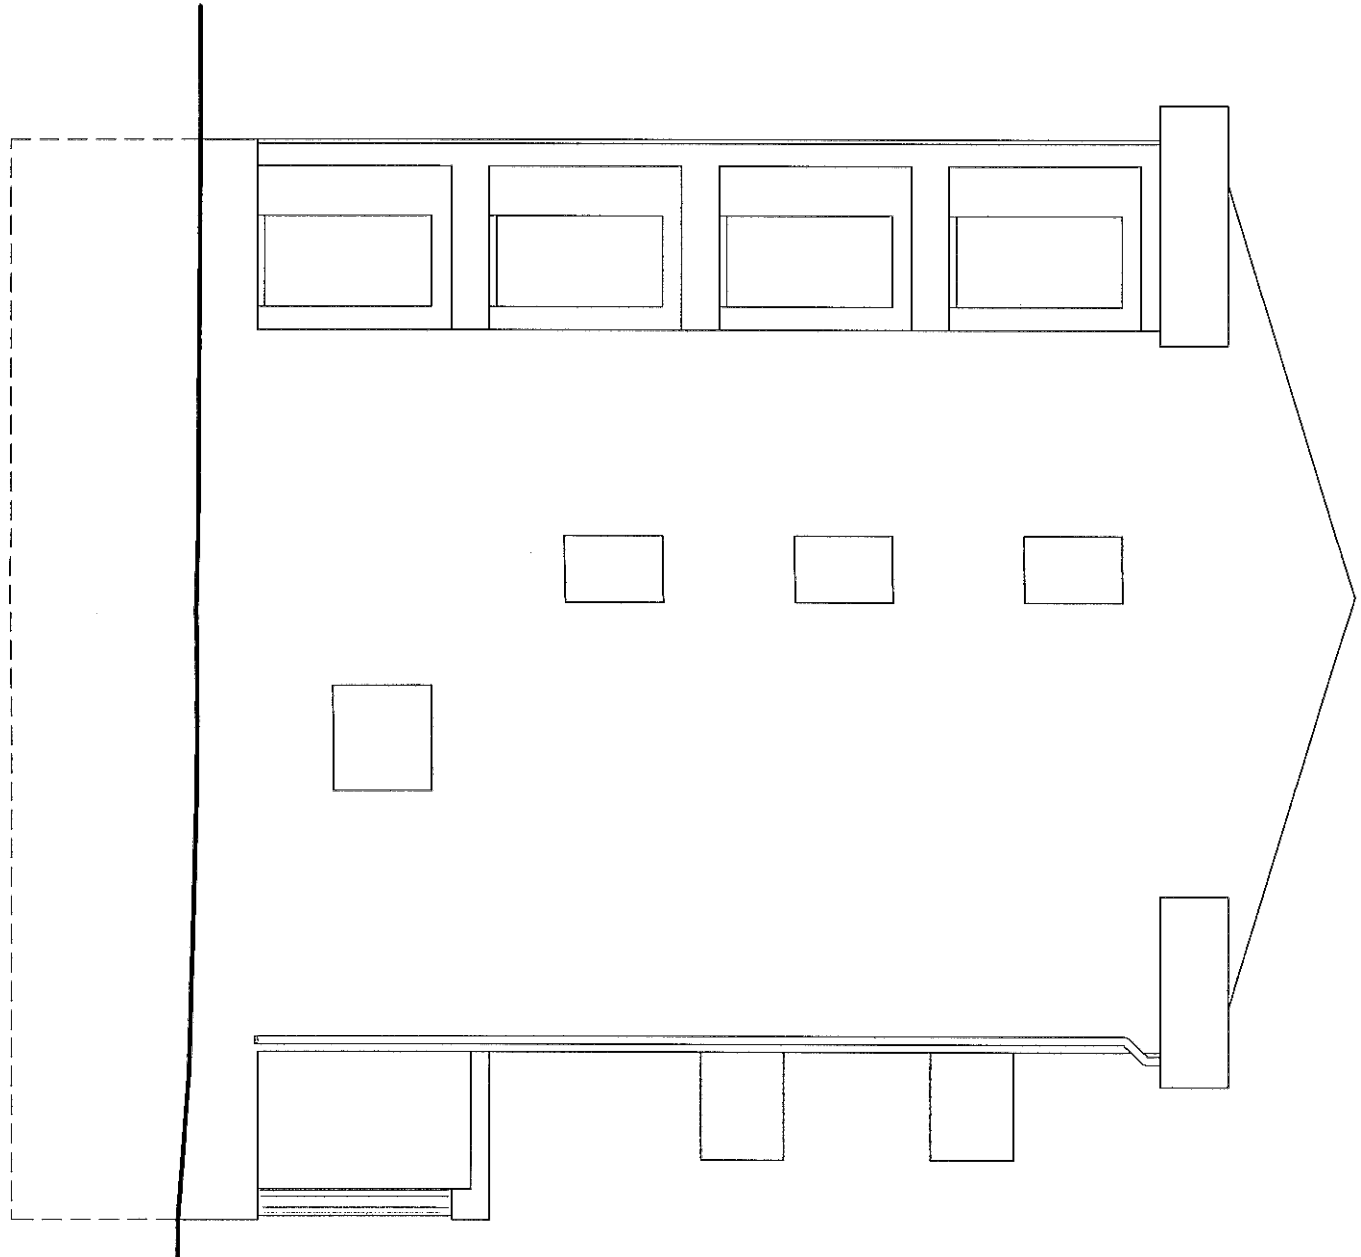

PROSPETTO LATO NORD - OVEST

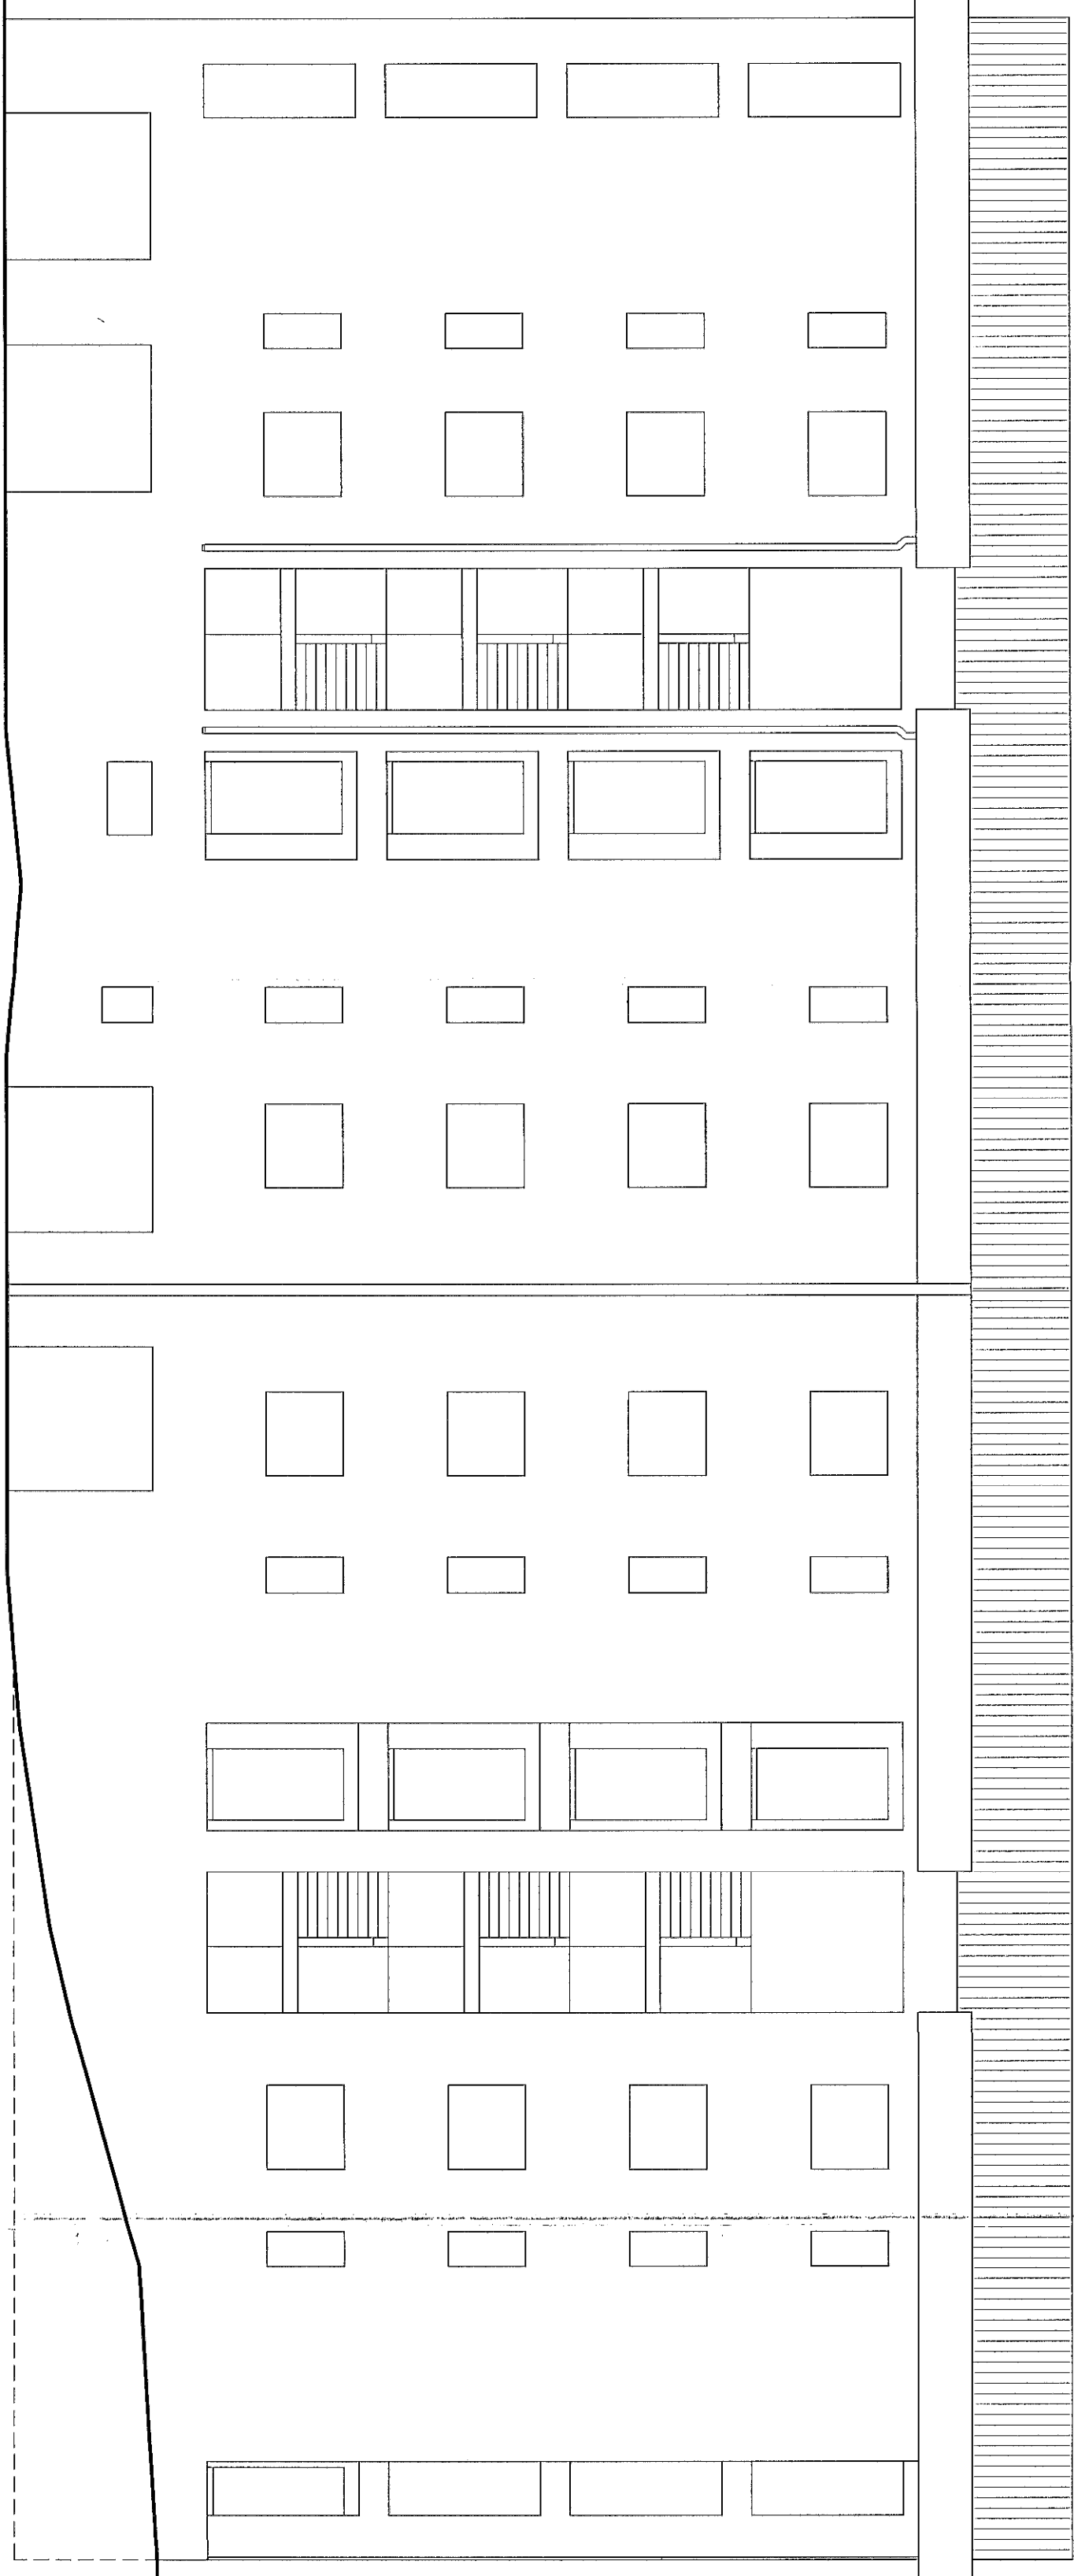

PROSPETTO LATO NORD - EST

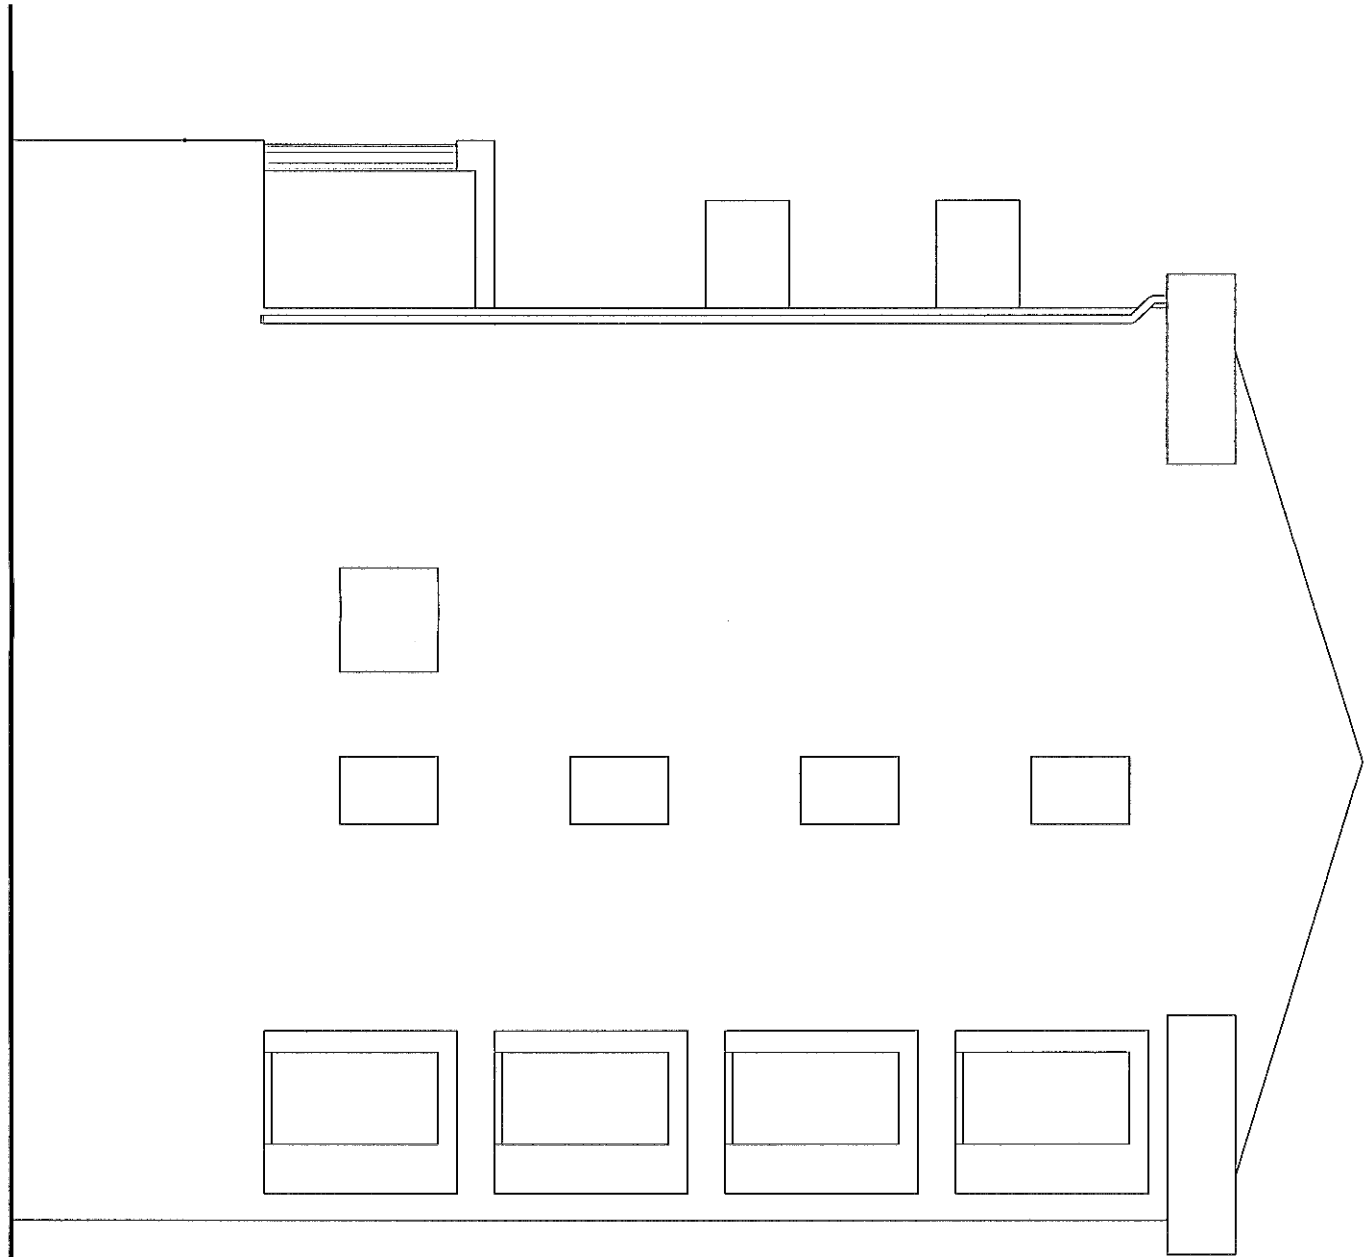

PROSPETTO LATO SUD - EST

REGIONE BASILICATA

AZIENDA TERRITORIALE EDILIZIA RESIDENZIALE
MATERA

PROGETTO DEFINITIVO/ESECUTIVO

PROGETTO DI COMPLETAMENTO COSTRUZIONE DI N.22 ALLOGGI
DI E.R.P. NEL COMUNE DI FERRANDINA IN VIA G. FALCONE

PROGETTISTA:
ING. SAVERIO DIERNO

ING. NUNZIO PALO VENENZA
Data: Aprile 2017

TAV. 10

PROSPETTI STATO DI FATTO

Scala 1:100